


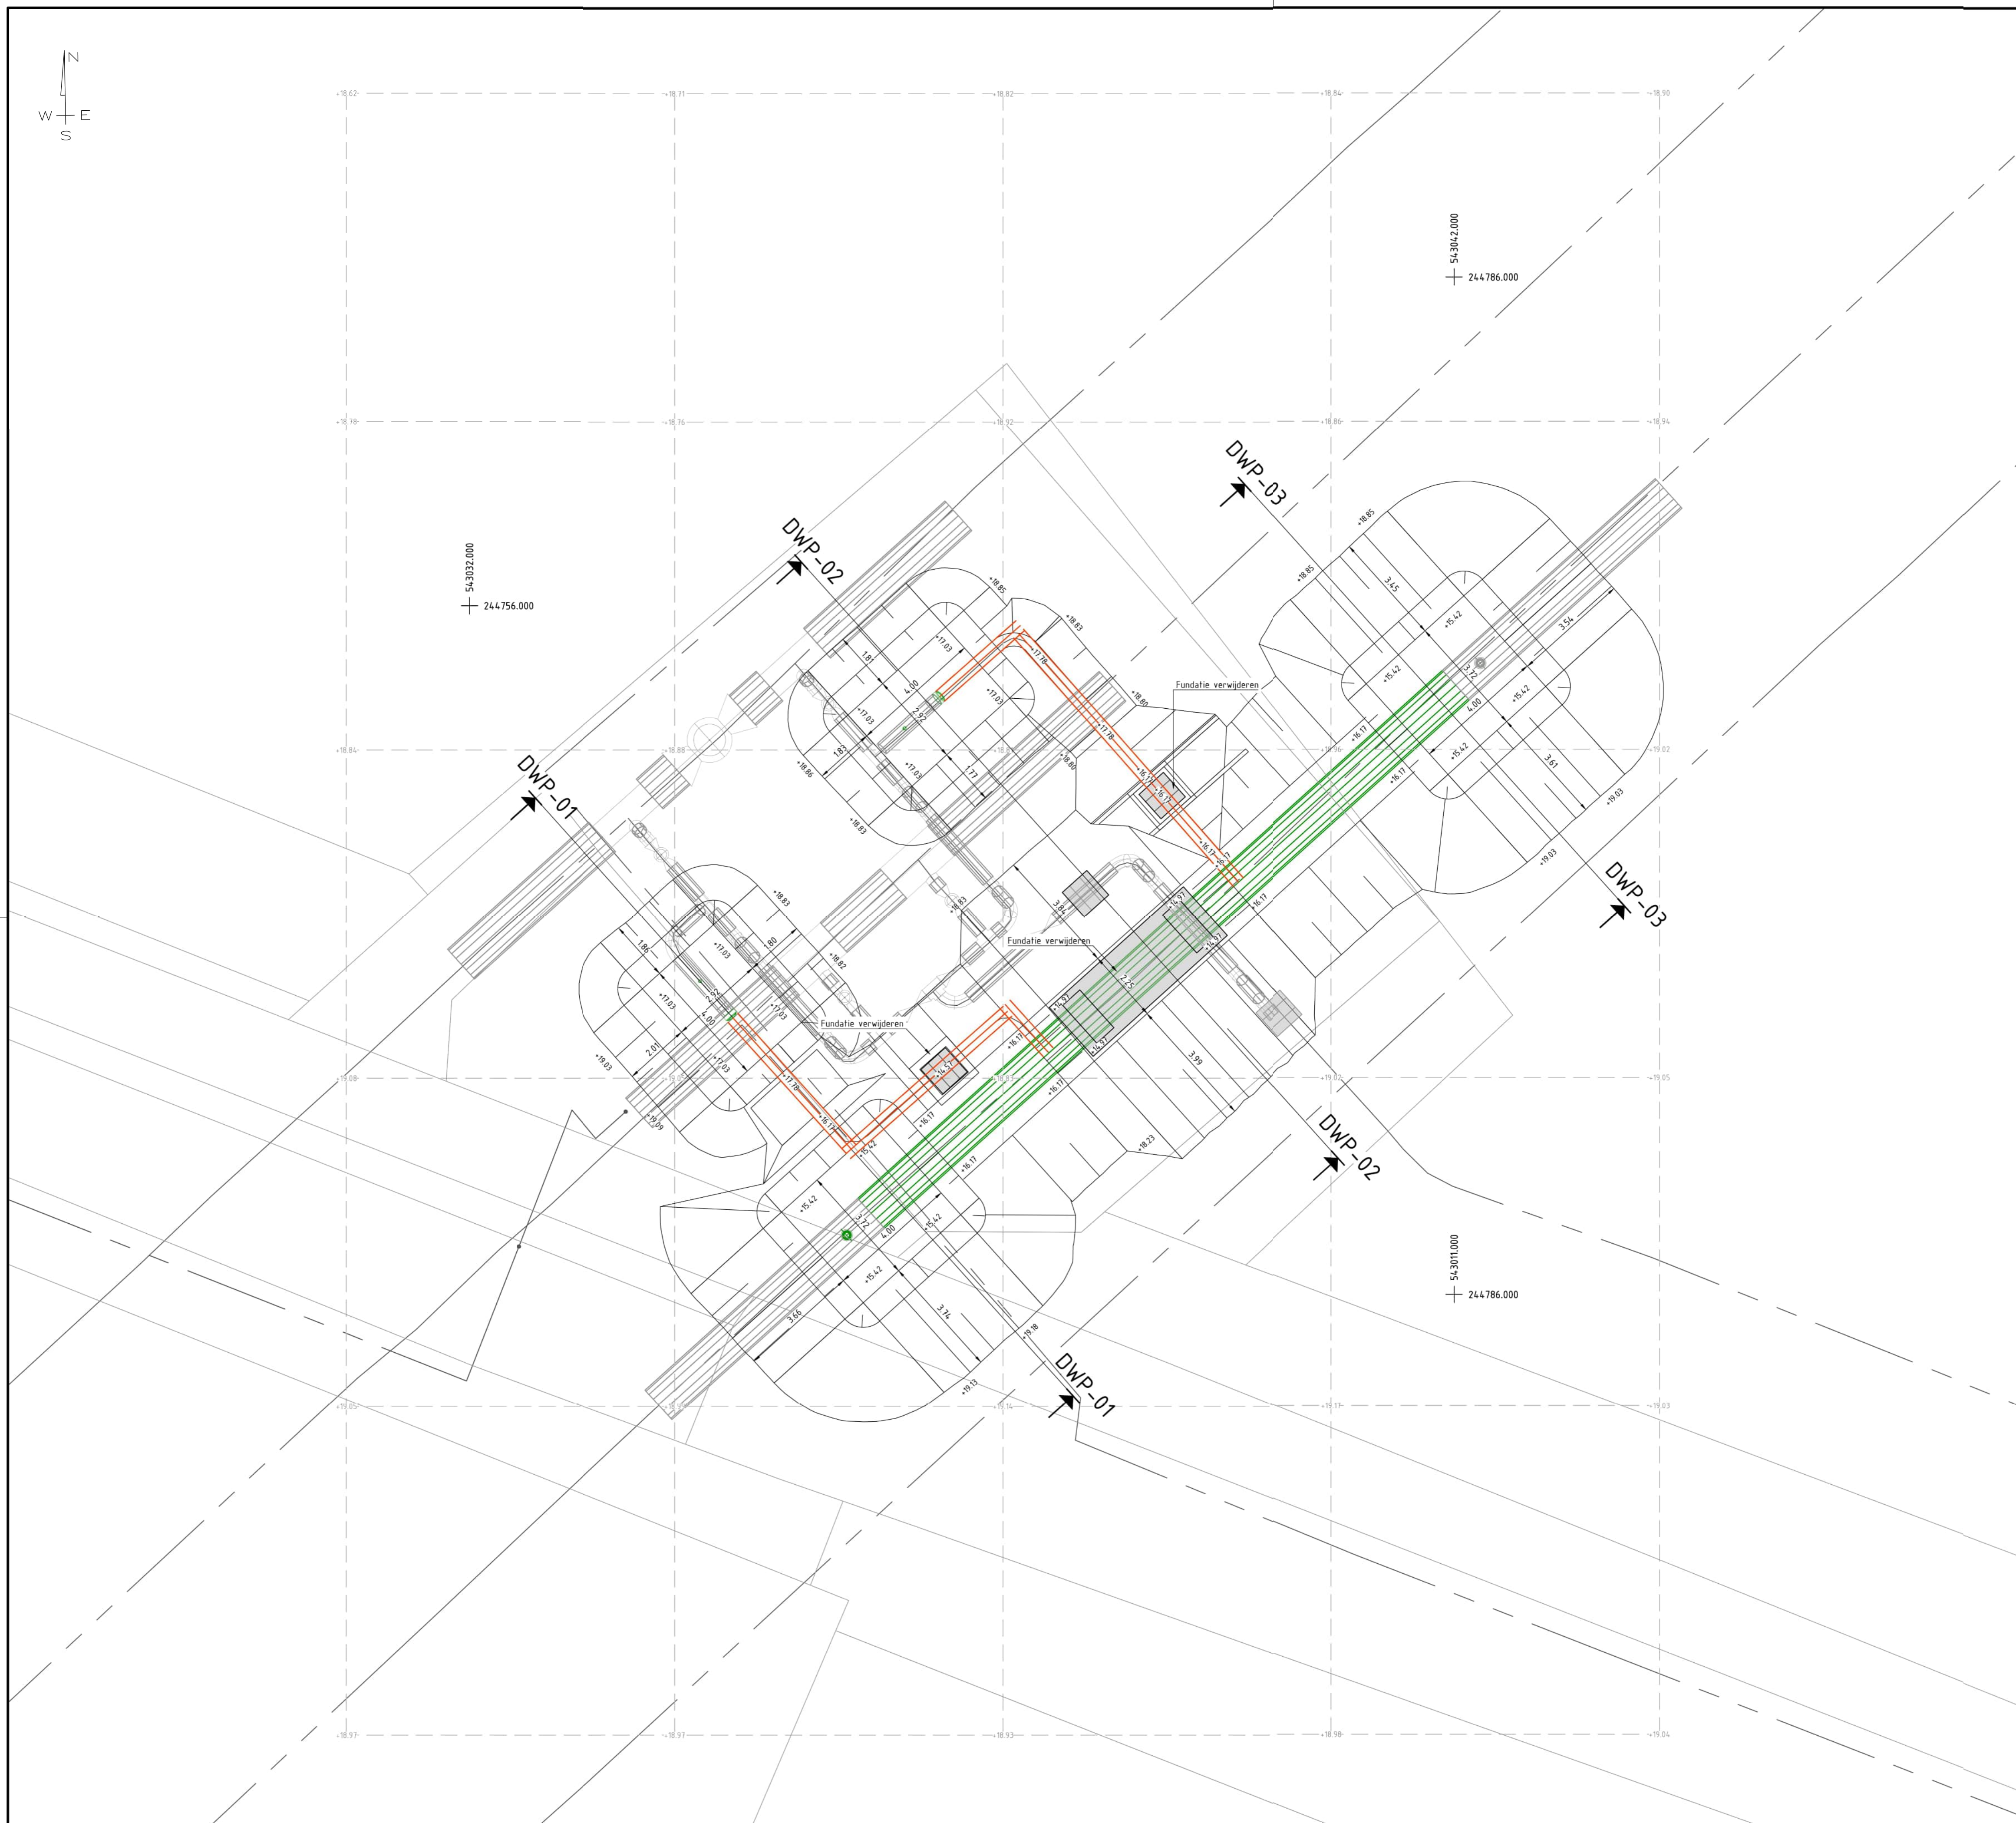

OPMERKINGEN

- MATEN IN m TENZIJ ANDERS VERMELD.
 - ALLE MATEN IN HET WERK TE CONTROLEREN.
 - MAAIVELDHOOGTES ZIJN OP BASIS VAN INMETINGEN EN AHN
 - REFERENTIEPEIL = +18,80m N.A.P.
 - MAAIVELD = VARIABEL.
 - ONTGRAVINGSNIVEAU T.O.V. N.A.P.
 - TOTALE ONTGRAVING VOLGENS TABEL IN m³ (INDICATIEF).
 - ONTGRAVINGSVLAKKEN EERST ONTDOEN VAN TOPLAAG VAN TEELAARDE, GRIND / VERHARDING.
-
- TEKENING IS BEDOELD VOOR AANVRAAG VERGUNNINGEN EN IS TER INFORMATIE AANNEHEM.
 - WERKPLAN UITVOERING EN UITVOERINGTEKENING ONTGRAVEN DOOR AANNEHEM TER GOEDKEURING DIRECTIE.
 - HIERBIJ TE HANTEREN ZIJN DE ALGEMENE EISEN, GRAAFRICHTLIJNEN EN AANDACHTSPUNTEN BIJ GRAAFWERKZAAMHEDEN VOLGENS GTS_CSA-38-N EN GTS_CSK-25-N EN CROW PUBLICATIE 335 EN 500.
 - HET TALUD MOET WORDEN Aangepast AAN DE GRONDSTOF CONFORM CROW PUBLICATIE 335.
 - OM SCHADE AAN KABELS EN LEIDINGEN ZOVEEL MOGELIJK TE VOORKOMEN DIENT DE AANNEHEM EEN ZORGVULDE GRAAFPROCES UIT TE VOEREN CONFORM DE RICHTLIJNEN VAN DE CROW PUBLICATIE 500
 - BESTAANDE KABELTRACES, FUNDATIES EN ONDERGRONDSE INFRA VOLGENS BESTAANDE TEKENINGEN ALS OPGENOMEN IN DE TEKENINGJULSTEN CIVIEL, WTB EN E&J VAN HET PROJECT.


LEGENDA

-0.68	Bestaande maaiveldhoogte in NAP
-4.35	Ontgravingsniveau in NAP
	BGT topografie
	Bestaande leiding
	Verwijderen bestaande leiding
	Nieuwe leiding
	Bestaande kabels en leidingen

GRONDWERKEN

omschrijving	2d oppervlak	Ontgraven	Aanvullen
Ontgraving S-218	432.74m2	776.09m3	0.00m3


KEYPLAN

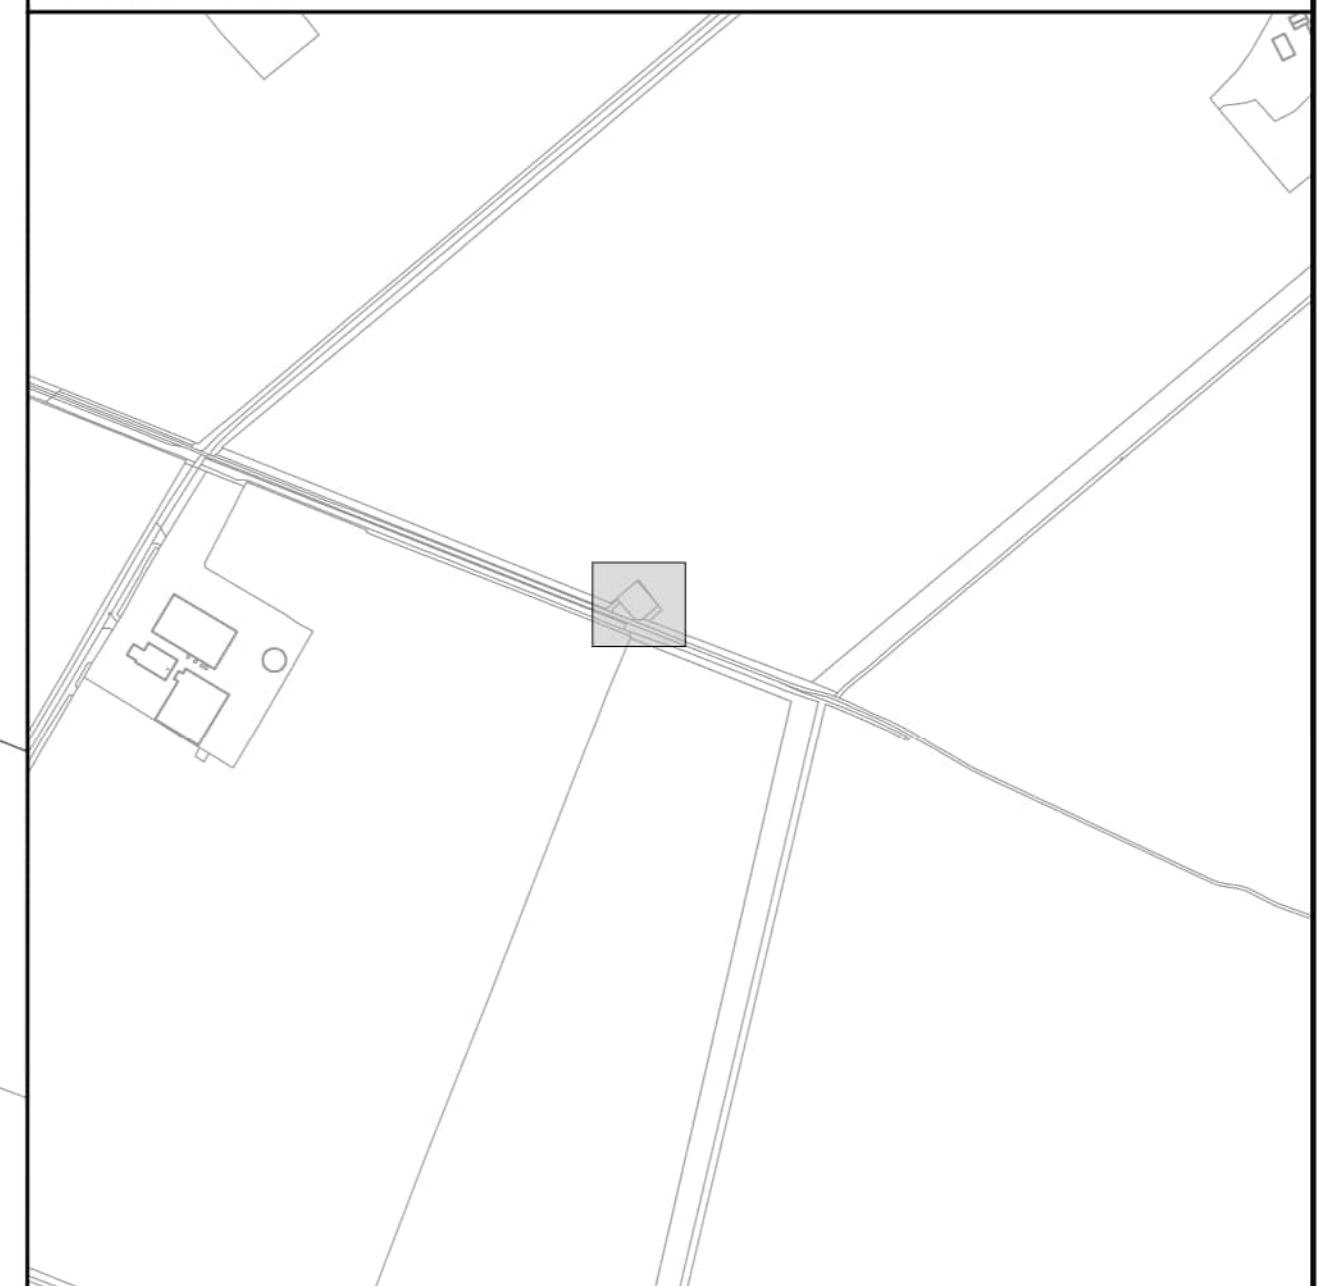

TITEL
CONSTRUCTIETEKENING GRONDWERKEN
OVERZICHT ONTGRAVING
DN 1200 LEIDING DE EEKER - TJUCHEM - OMMEN

AS DE KIEL
S-218

STATUS		© 2024		N.V. NEDERLANDSE GASUNIE	
		MSCHRIJVING WUZZING		GETEKEND BIJ BOLPINGER	
		CHAL	DATUM EERSTE UITGAVE	DATUM WUZZING	
		100	2024-05-13	2024-12-13	
		FORMAAT			
		NUMMER			
		WUZZ. NR.			
gasunie		CATEGORIE L	VAKBEDE 3	TEX. SOORT 08	B & O NEE
PROJECTNUMMER 05,092277.01		SUBCATEGORIE 000		A1	A-619-CH-052-2
		1			

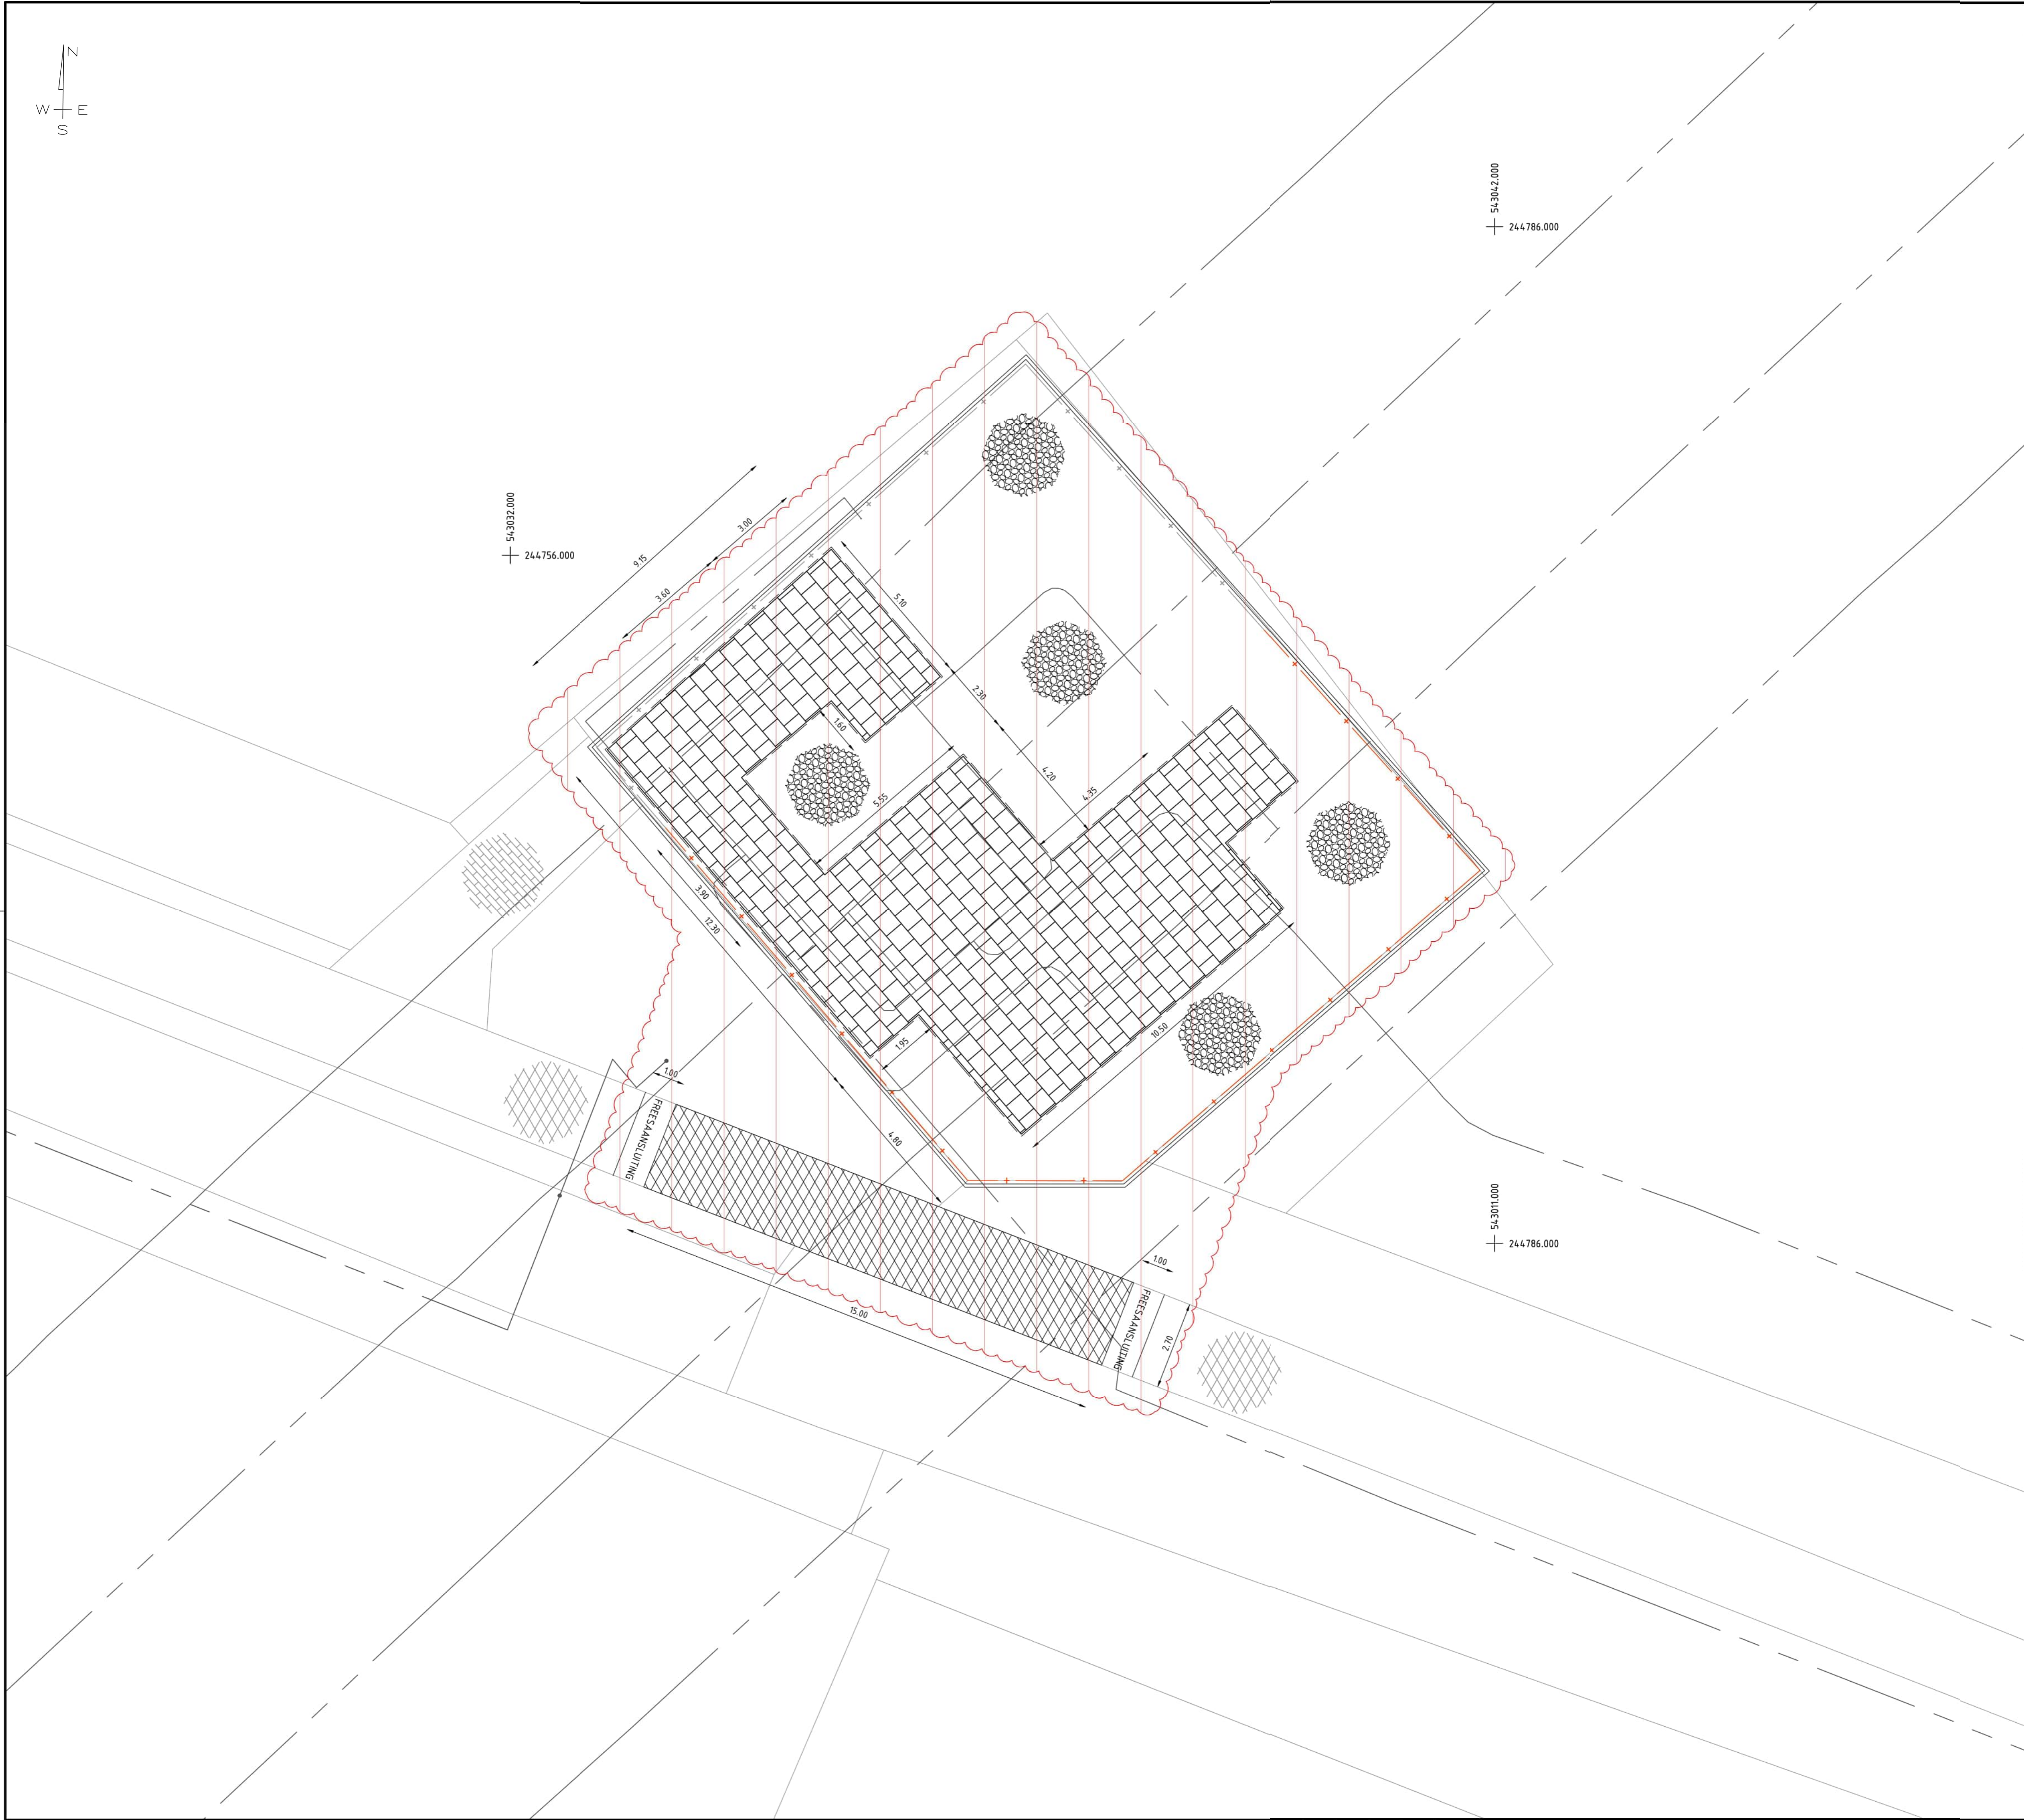

OPMERKINGEN

- MATEN IN m TENZIJ ANDERS VERMELD.
- ALLE MATEN IN HET WERK TE CONTROLEREN.
- MAAIVELDHOOGTES ZIJN OP BASIS VAN INMETINGEN EN AHN
- REFERENTIEPEIL = +18,80m N.A.P.
- MAAIVELD = VARIABEL.
- BIJBEHORENDE TEKENINGEN ALS OPGENOMEN IN DE TEKENINGLIJSTEN CIVIEL, WTB EN E&I VAN HET PROJECT.
- TER PLAATSE VAN "OPKOMERS" IN BESTRAATE OPPERVOLAKKEN, EEN MINIMALE DAGMAAT VAN CA. 500MM AANHOUDEN EN AFWERKEN MET GRAUSTABIEL. IN GRASOPPERVOLAKKEN EEN MINIMALE DAGMAAT VAN CA. 300MM AANHOUDEN EN AFWERKEN MET GRAUSTABIEL.

LEGENDA

Straatwerk, handhaven

Asfalt, verwijderen
Uitgangspunt laagopbouw
160mm teerhoudend asfalt
200mm menggranulaat

200mm grind 16/32 inclusief
geotextiel, volledig
verwijderen

Asfalt, handhaven

Betontegels, opnemen

Betontegels, handhaven

Opsluitband 100x300mm,
verwijderen

Opsluitband 50x150mm,
verwijderen

Opsluitband 100x300mm,
handhaven

Opsluitband 50x150mm,
handhaven

Hekwerk inclusief poort,
verwijderen

Hekwerk inclusief poort,
handhaven

Ondergrondse kabels en
leidingen

DEMONTAGE B24

KEYPLAN

TITEL

CONSTRUCTIETEKENING VERHARDING, RIOLERING, HEKWERK

OVERZICHT

DN 1200 LEIDING DE EEKER - TJUCHEM - OMMEN

STATUS

© 2024

N.V. NEDERLANDSE GASUNIE

TEKENEND BIJ

BILFINGER

CHAL

100

DATUM EERSTE UITGAVE

2024-05-13

DATUM WIJZIGING

2024-12-13

CATEGORIE

VAN GEREED

TEK. SOORT

R & O

FORMAAT

NUMMER

L

3

13

NEE

A1

A-619-CT-052-1-B24

PROJECTNUMMER


S.009277.01

SUBLOCATIE/GEBOUWCODE

000

WJZ. NR.

1

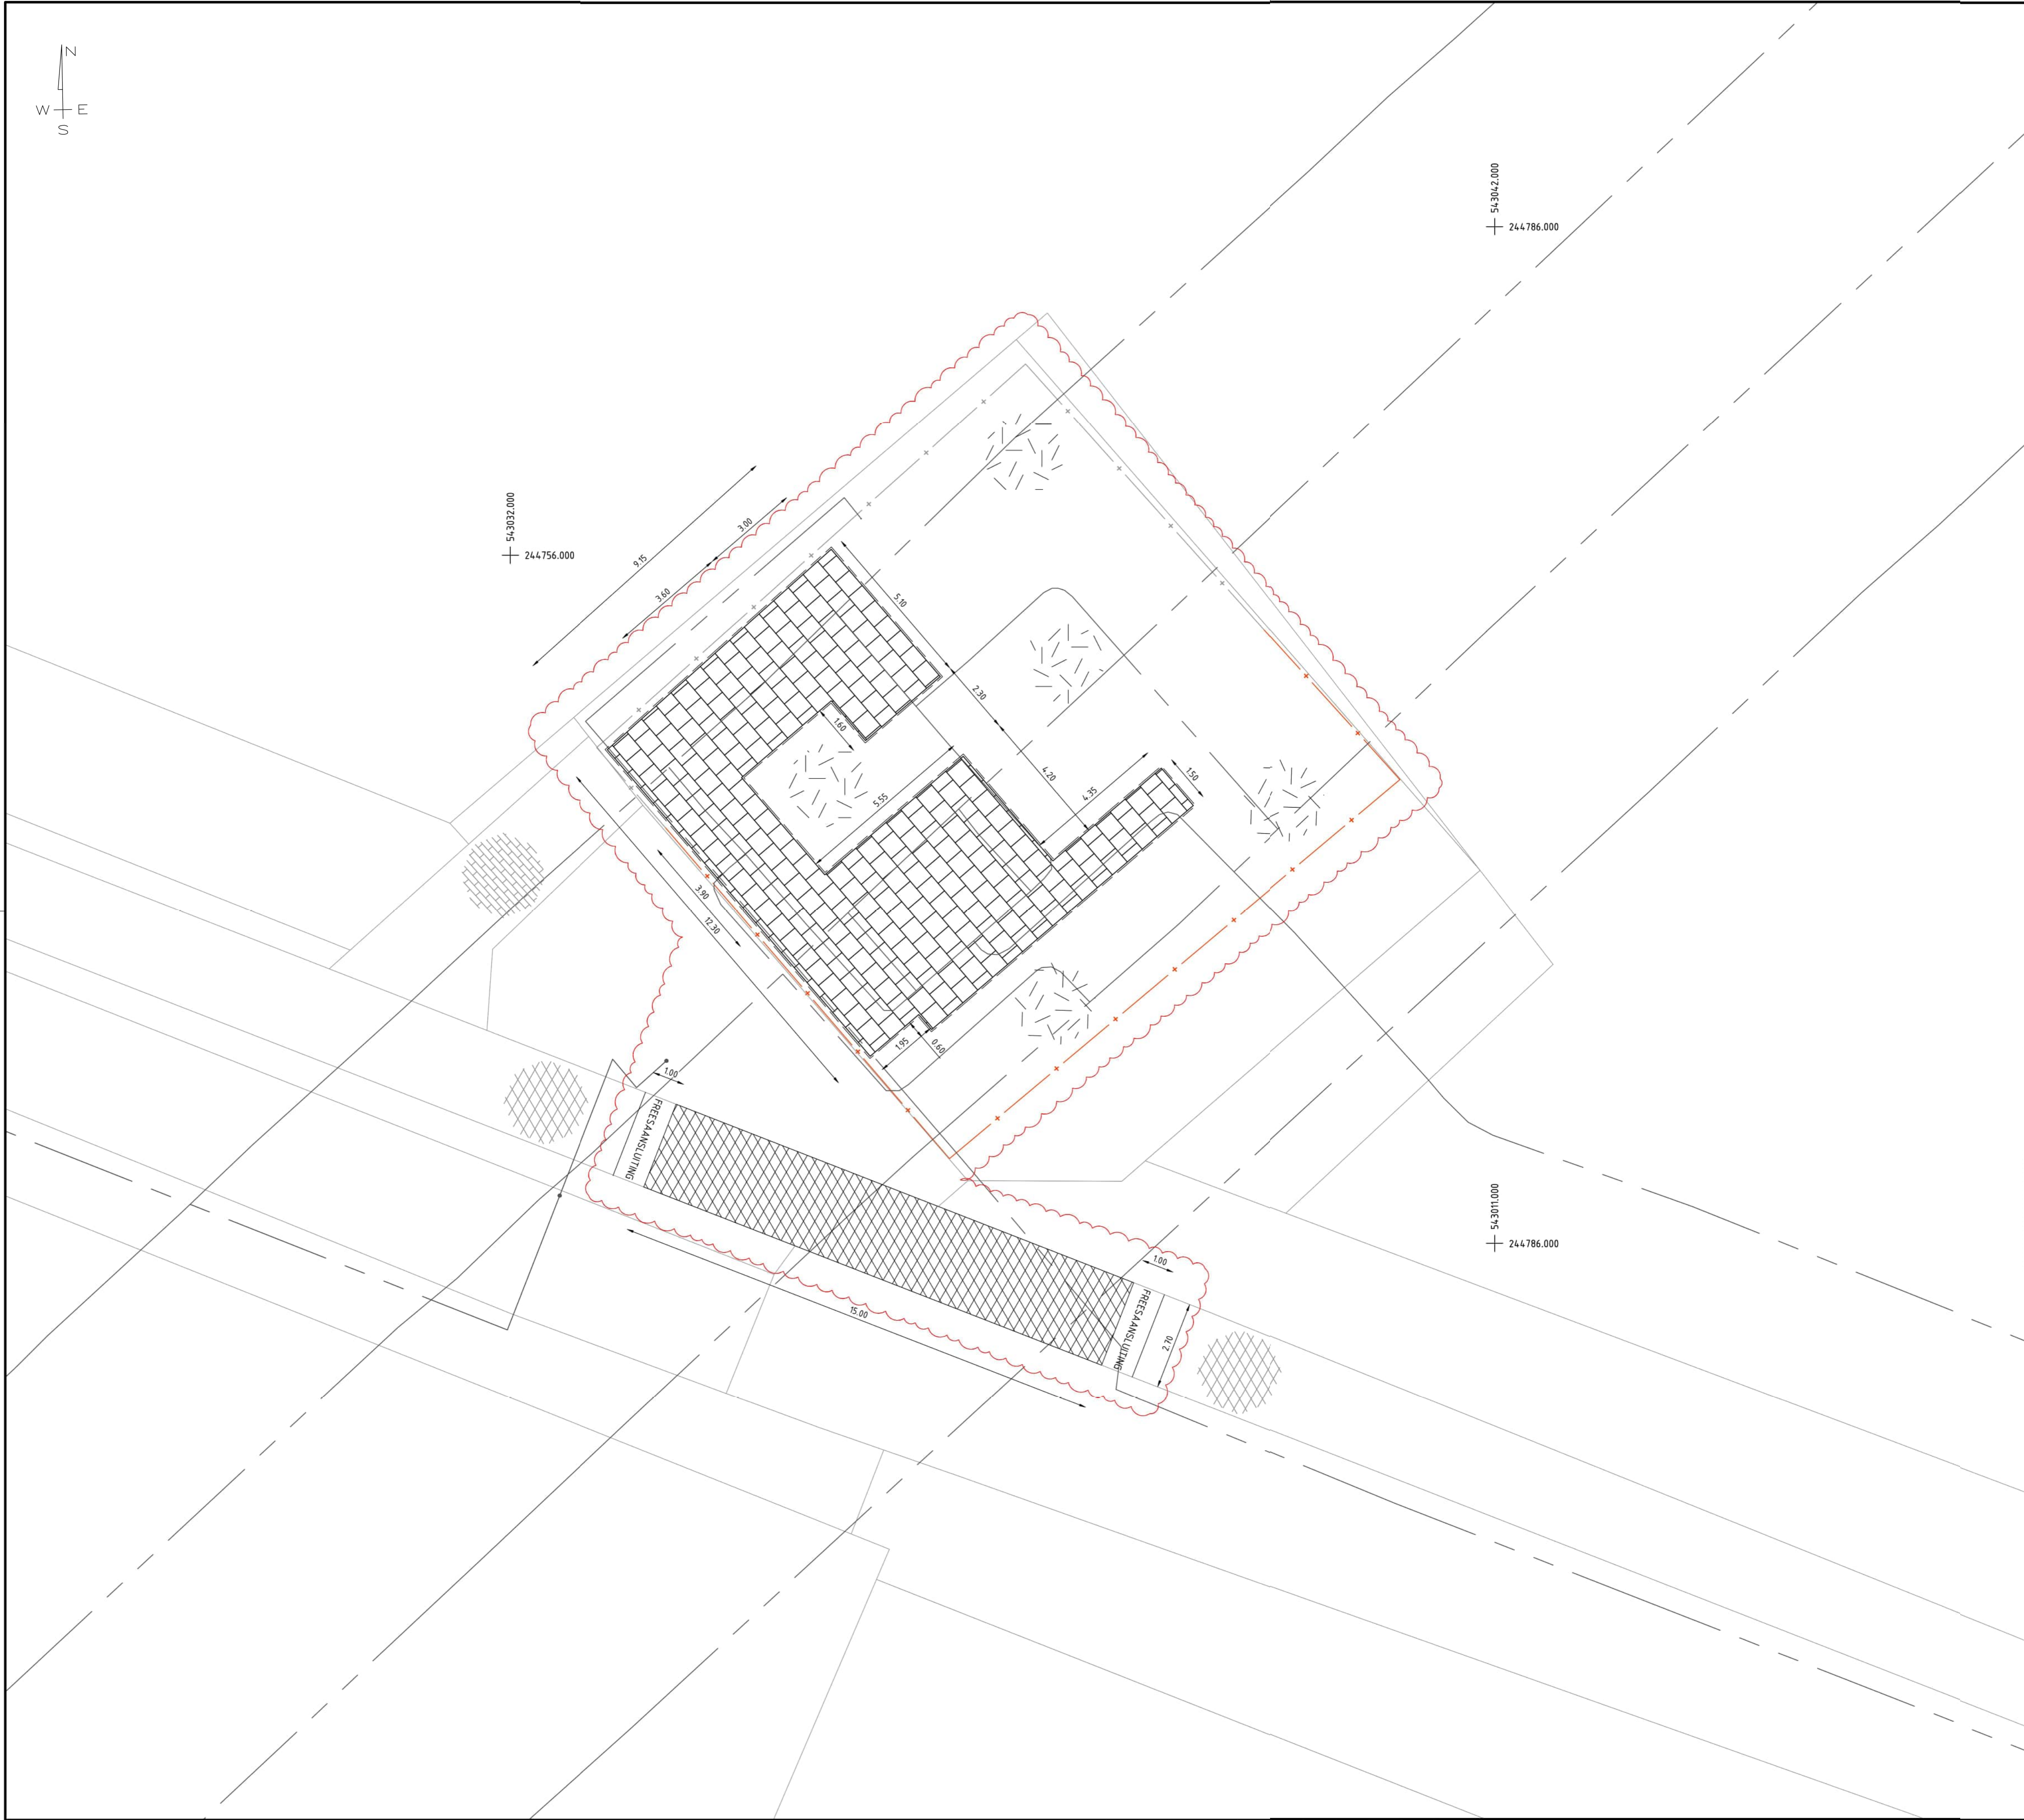

OPMERKINGEN

- MATEN IN m TENZIJ ANDERS VERMELD.
- ALLE MATEN IN HET WERK TE CONTROLEREN.
- MAAVELDHOOGTES ZIJN OP BASIS VAN INMETINGEN EN AHN
- REFERENTIEPEIL = +18,80m N.A.P.
- MAAVELD = VARIABEL.
- BIJBEHORENDE TEKENINGEN ALS OPGENOMEN IN DE TEKENINGLIJSTEN CIVIEL, WTB EN E&I VAN HET PROJECT.
- TER PLAATSE VAN "OPKOMERS" IN BESTRATE OPPERVAKKEN, EEN MINIMALE DAGMAAT VAN CA. 500MM AANHOUDEN EN AFWERKEN MET GRAUSTABIEL. IN GRASOPPERVLAKKEN EEN MINIMALE DAGMAAT VAN CA. 300MM AANHOUDEN EN AFWERKEN MET GRAUSTABIEL.

LEGENDA

	Straatwerk, handhaven
	Asfalt, aanbrengen
	Gras, aanbrengen
	Asfalt, handhaven
	Betontegels, aanbrengen
	Betontegels, handhaven
	Opsluitband 50x150mm, aanbrengen
	Opsluitband 50x150mm, handhaven
	Hekwerk inclusief poort, aanbrengen
	Hekwerk inclusief poort, handhaven
	Ondergrondse kabels en leidingen
	MONTAGE A24

KEYPLAN

TITEL		CONSTRUCTIETEKENING VERHARDING, RIOLERING, HEKWERK		AS DE KIEL	
OVERZICHT				S-218	
DN 1200 LEIDING DE EEKER - TJUCHEM - OMMEN					
STATUS		© 2024 N.V. NEDERLANDSE GASUNIE			
OMSCHRIJVING WIJZIGING		BETREFFEND BIJ		BILFINGER	
SCHAL		DATUM EERSTE UITGAVE		DATUM WIJZIGING	
1:100		2024-05-13		2024-12-13	
CATEGORIE		VANGEBOD		TEK. SOORT	
L		3		JA	
FORMAAT		NUMMER			
A1		A-619-CT-052-1-A24			
PROJECTNUMMER		SUBLOCATIE/GEBOUWCODE		WIJZ. NR.	
S.009277.01		000		1	




- ### OPMERKINGEN
- MATEN IN m TENZIJ ANDERS VERMELD.
 - ALLE MATEN IN HET WERK TE CONTROLEREN.
 - MAAVELDHOOGTES ZIJN OP BASIS VAN INMETINGEN EN AHN
 - REFERENTIEPEIL = +15,50m N.A.P.
 - MAAVELD = VARIABEL
 - ONTGRAVINGSNIVEAU T.O.V. N.A.P.
 - TOTALE ONTGRAVING VOLGENS TABEL IN m³ (INDICATIEF).
 - ONTGRAVINGSVLAKKEN EERST ONTDOEN VAN TOPLAAG VAN TEELAARDE, GRIND / VERHARDING.
- TEKENING IS BEDOELD VOOR AANVRAAG VERGUNNINGEN EN IS TER INFORMATIE AANNEMER.
- WERKPLAN UITVOERING EN UITVOERINGTEKENING ONTGRAVEN DOOR AANNEMER TER GOEDKEURING DIRECTIE.
- HIERBIJ TE HANTEREN ZIJN DE ALGEMENE EISEN, GRAAFRICHTLIJNEN EN AANDACHTSPUNTEN BIJ GRAAFWERKZAAMHEDEN VOLGENS GTS_CSA-38-N EN GTS_CSK-25-N EN CROW PUBLICATIES 335 EN 500.
- HET TALUD MOET WORDEN Aangepast AAN DE GRONDSOORT CONFORM CROW PUBLICATIE 335.
- OM SCHADE AAN KABELS EN LEIDINGEN ZOVEEL MOGELIJK TE VOORKOMEN DIENT DE AANNEMER EEN ZORGVULDIG GRAAFPROCES UIT TE VOEREN CONFORM DE RICHTLIJNEN VAN DE CROW PUBLICATIE 500
- BESTAANDE KABELTRACES, FUNDATIES EN ONDERGRONDSE INFRA VOLGENS BESTAANDE TEKENINGEN ALS OPGENOMEN IN DE TEKENINGLIJSTEN CIVIEL, WTB EN E&I VAN HET PROJECT.

LEGENDA


	Bestaande maaiveldhoogte in NAP
	Ontgravingsniveau in NAP
	BGT topografie
	Bestaande leiding
	Verwijderen bestaande leiding
	Nieuwe leiding
	Bestaande kabels en leidingen

GRONDWERKEN

omschrijving	2d oppervlak	Ontgraven	Aanvullen
Ontgraving S-221	510.24m2	1032.04m3	0.00m3

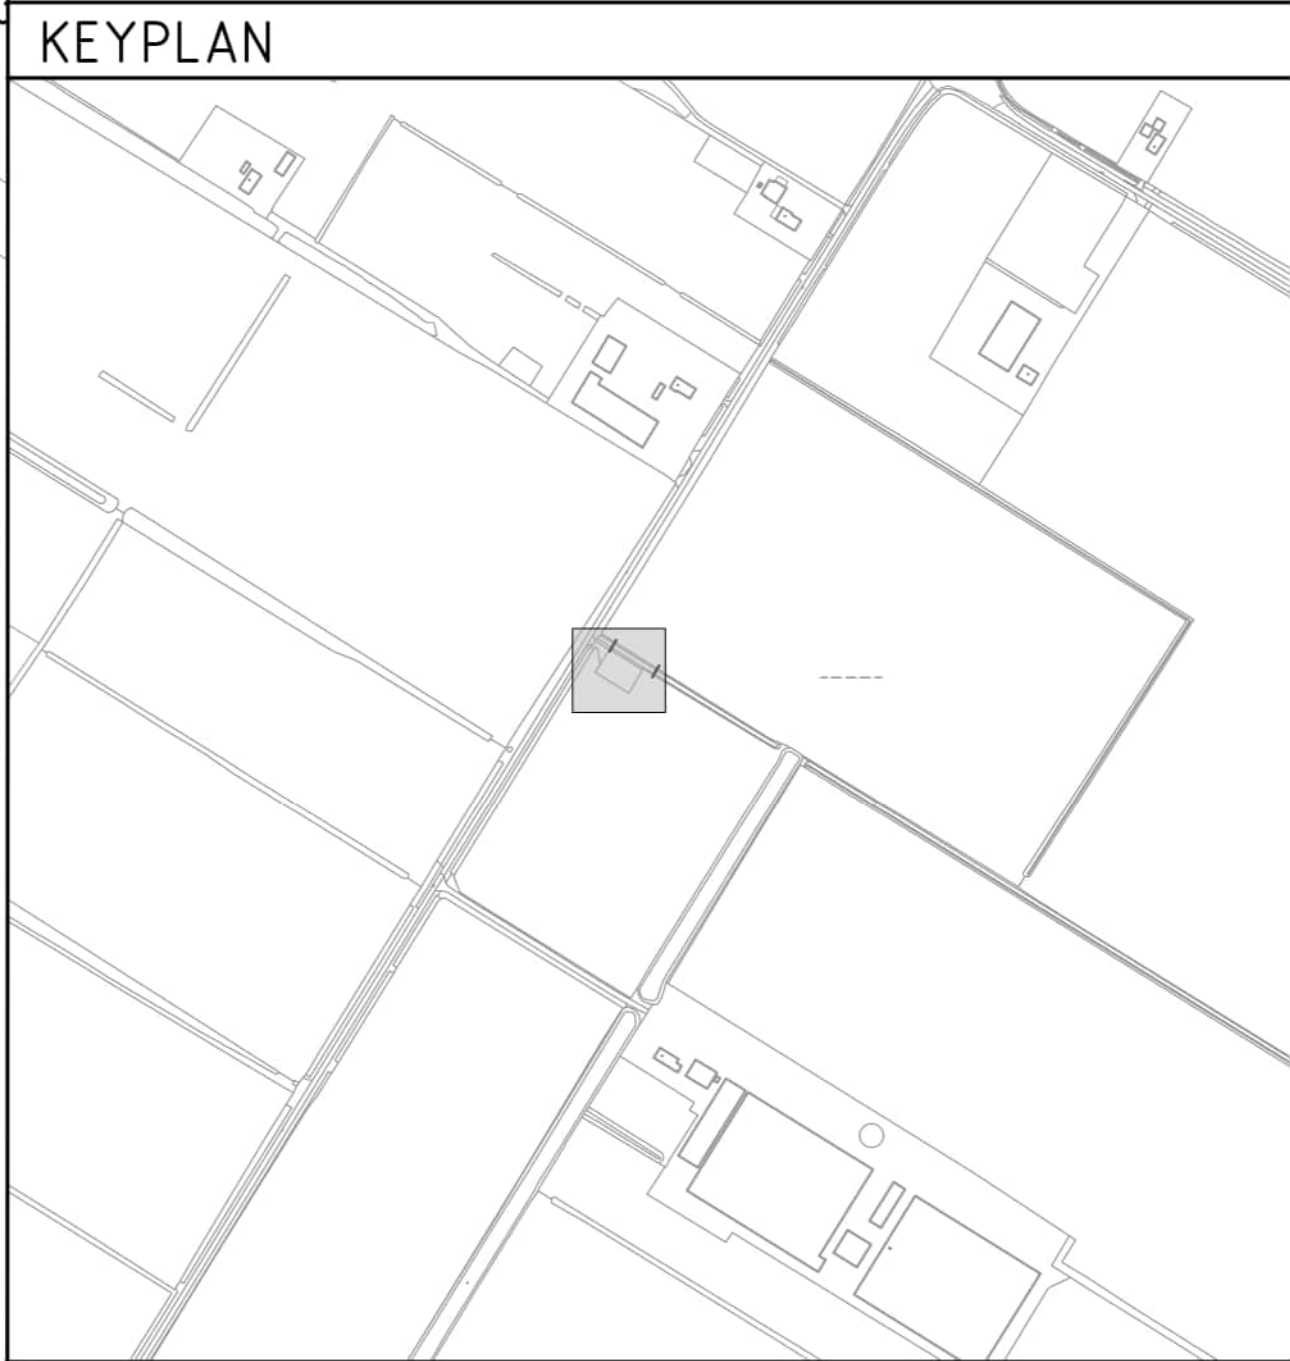


TITEL				AS NIEUW BALINGE	
CONSTRUCTIETEKENING GRONDWERKEN				S-221	
OVERZICHT ONTGRAVING					
DN 1200 LEIDING DE EEKER - TJUCHEM - OMMEN					
STATUS		© 2024 N.V. NEDERLANDSE GASUNIE		TEKENEND BIJ	
				BILFINGER	
				SCHAAL	
				1:100	
				DATUM EERSTE UITGAVE	
				2024-05-13	
				DATUM WIJZIGING	
				2024-12-13	
				FORMAAT	
				A1	
				NUMMER	
				A-619-CH-076-2	
				WJZ. NR.	
				1	

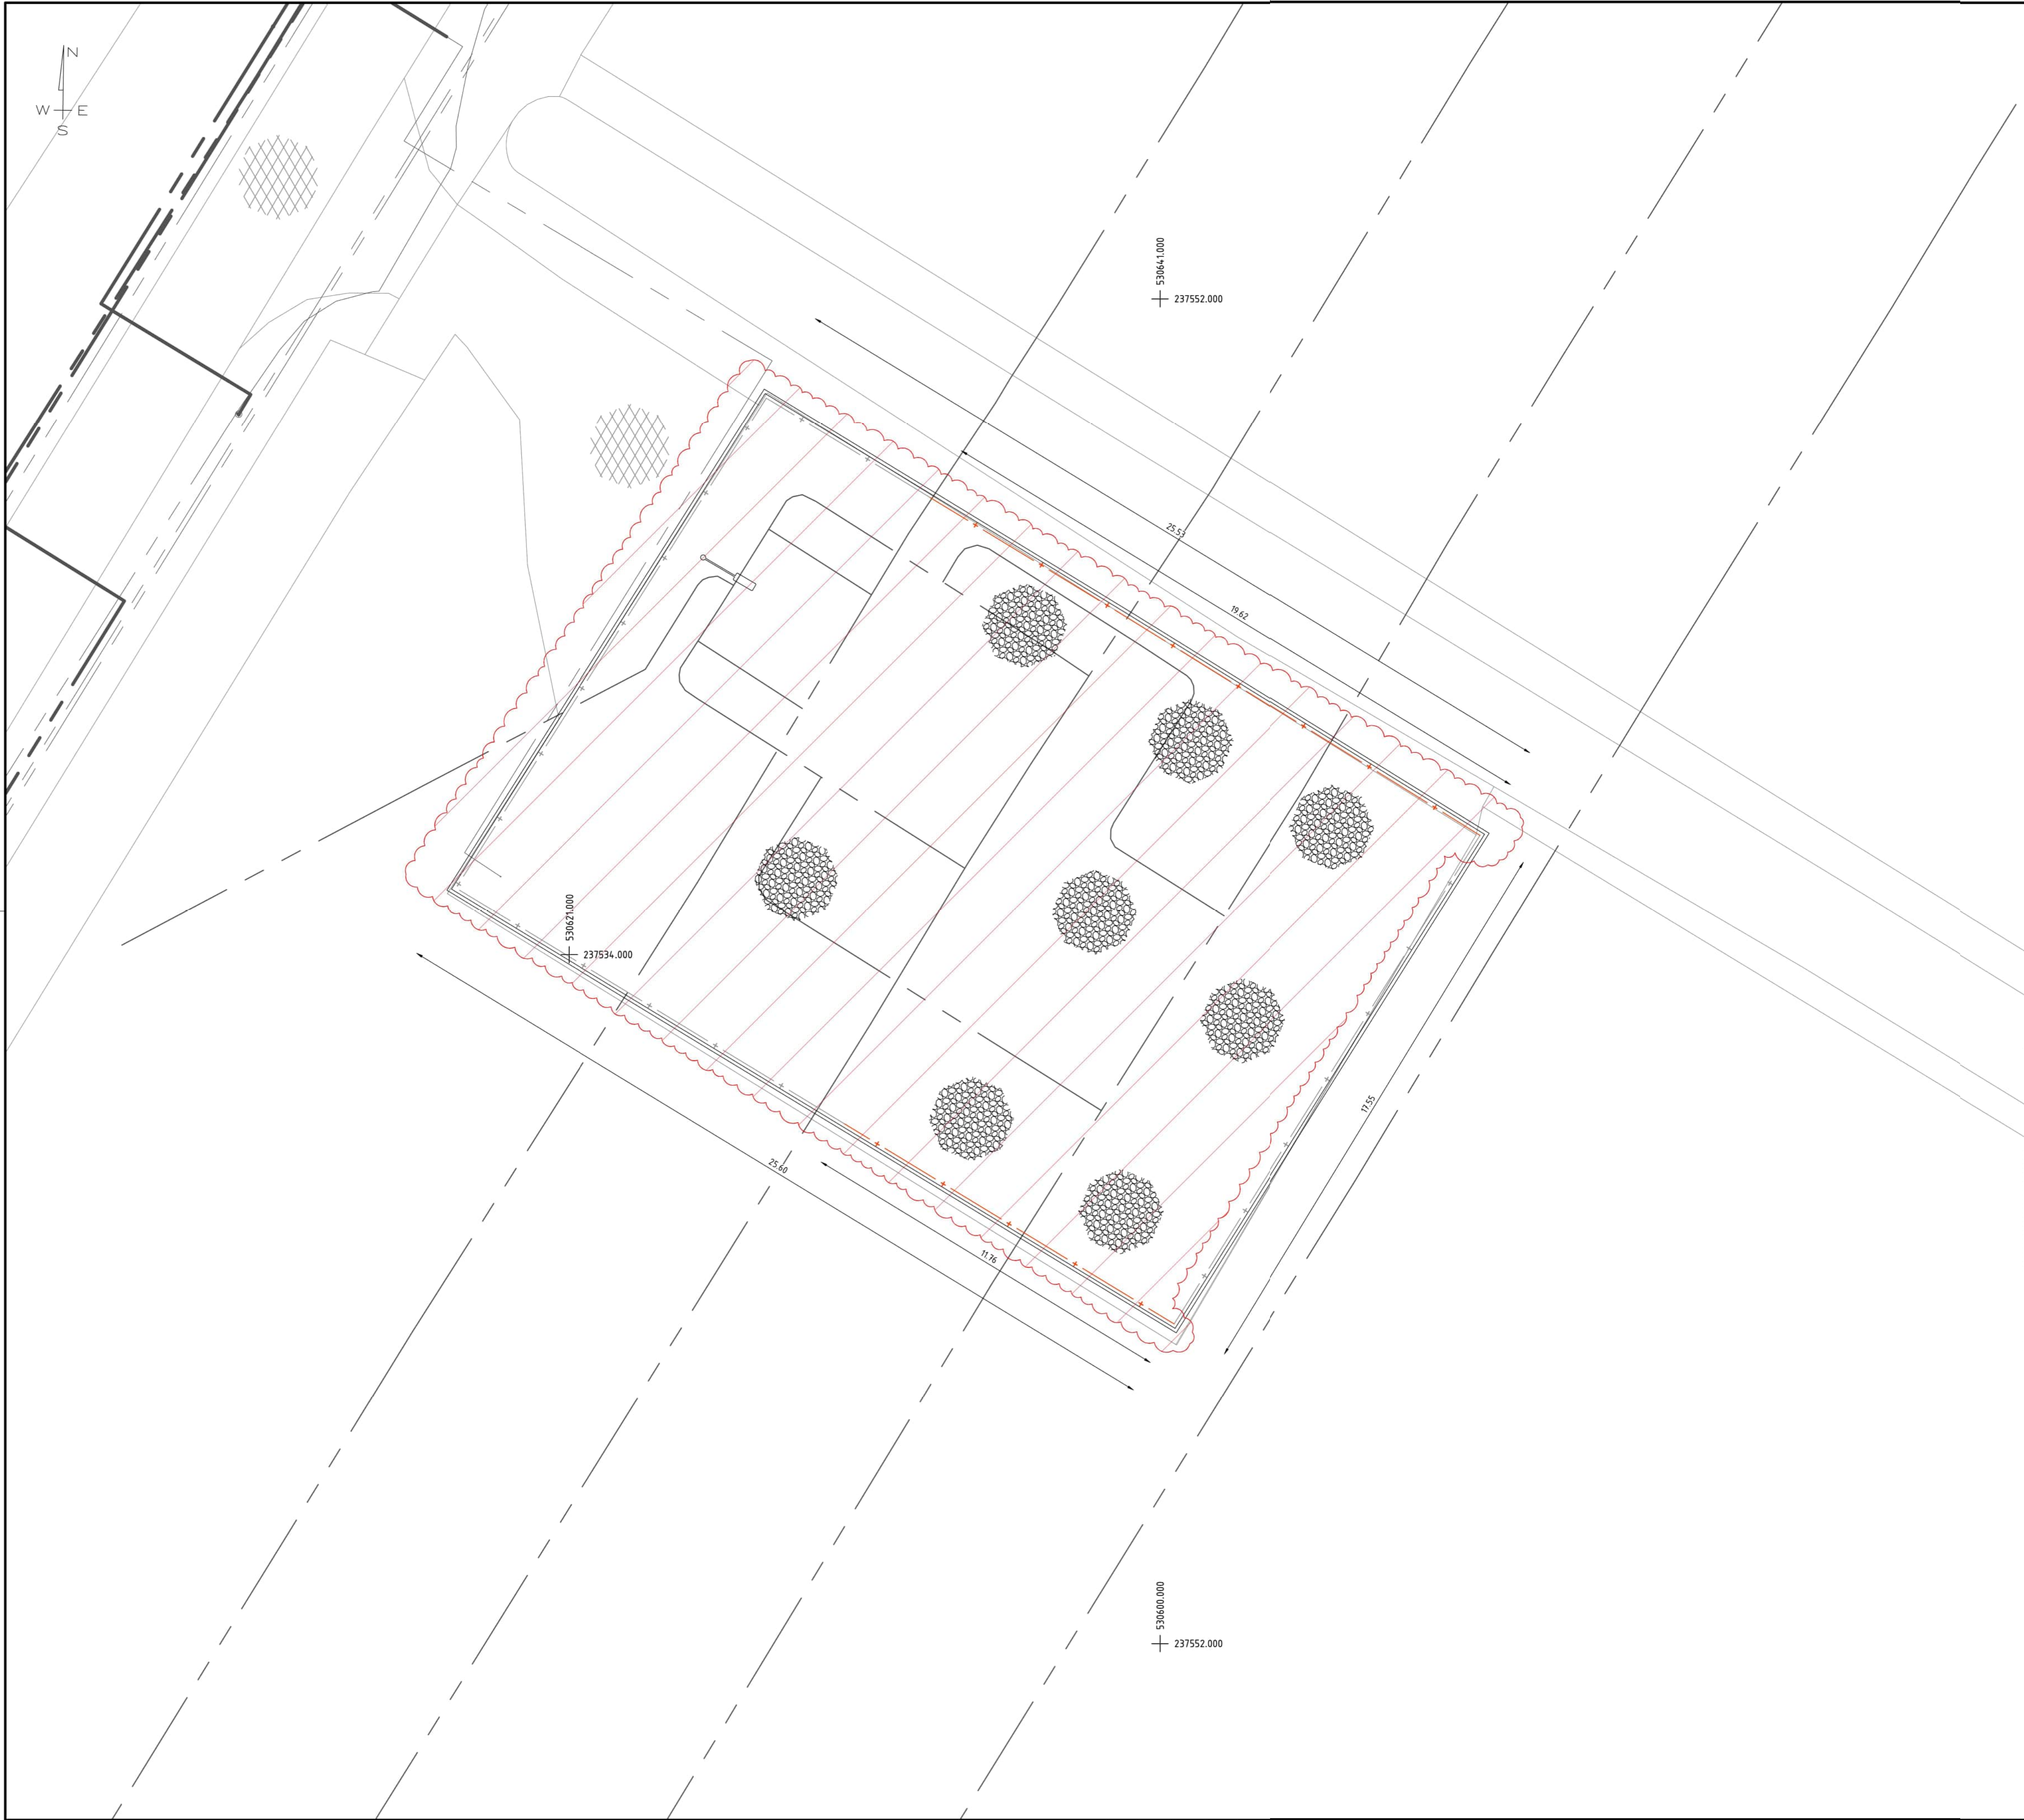

OPMERKINGEN

- MATEN IN m TENZIJ ANDERS VERMELD.
- ALLE MATEN IN HET WERK TE CONTROLEREN.
- MAAVELDHOOGTES ZIJN OP BASIS VAN INMETINGEN EN AHN
- REFERENTIEPEIL = +15,50m N.A.P.
- MAAVELD = VARIABEL.
- BIJBEHORENDE TEKENINGEN ALS OPGENOMEN IN DE TEKENINGLIJSTEN CIVIEL, WTB EN E&I VAN HET PROJECT.
- TER PLAATSE VAN "OPKOMERS" IN BESTRATE OPPERVAKKEN, EEN MINIMALE DAGMAAT VAN CA. 500MM AANHOUDEN EN AFWERKEN MET GRAUSTABIEL. IN GRASOPPERVLAKKEN EEN MINIMALE DAGMAAT VAN CA. 300MM AANHOUDEN EN AFWERKEN MET GRAUSTABIEL.

LEGENDA

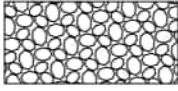

200mm grind 16/32 inclusief geotextiel, volledig verwijderen




Asfalt, handhaven



Opsluitband 100x300mm, verwijderen



Opsluitband 100x300mm, handhaven

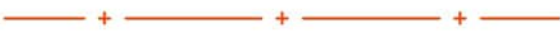

Hekwerk inclusief poort, verwijderen




Hekwerk inclusief poort, handhaven



Ondergrondse kabels en leidingen




Lichtmast

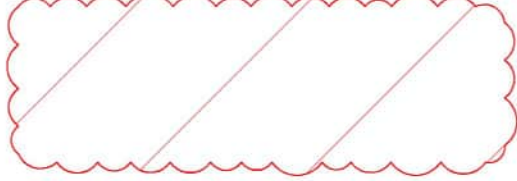

DEMONTAGE B24


KEYPLAN

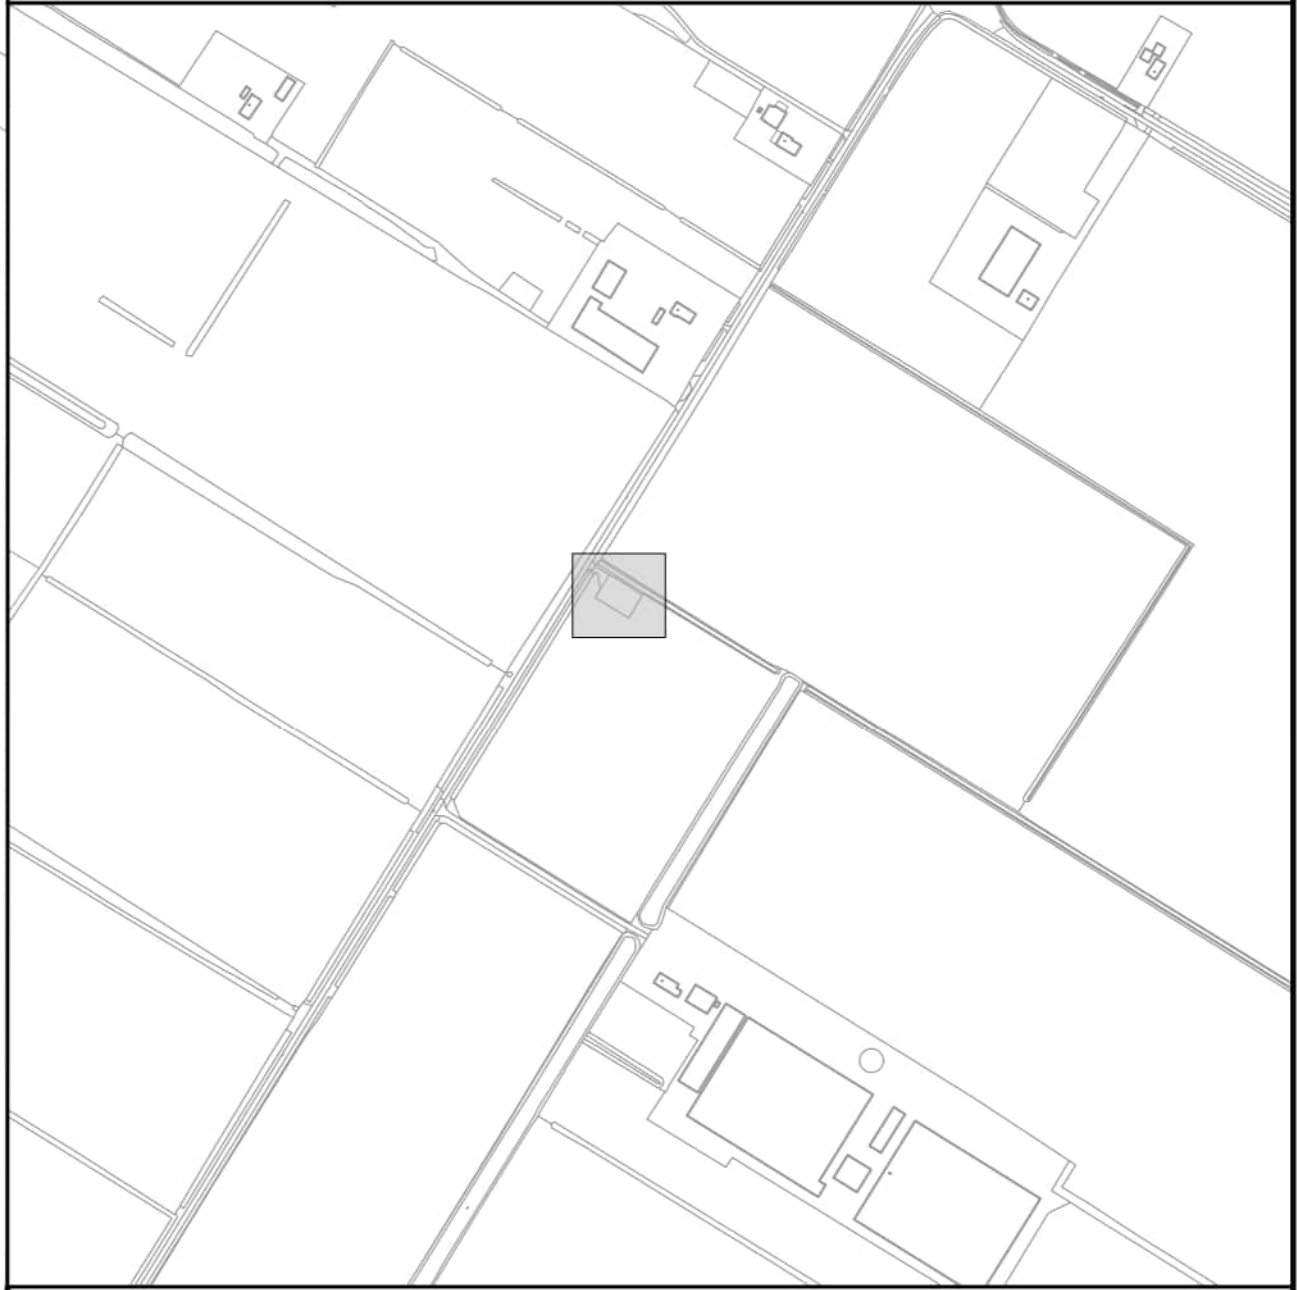

TITEL
CONSTRUCTIETEKENING VERHARDING, RIOLERING, HEKWERK
OVERZICHT
DN 1200 LEIDING DE EEKER - TJUCHEM - OMMEN

AS NIEUW BALINGE
S-221

STATUS		© 2024 N.V. NEDERLANDSE GASUNIE	
OBSCHRIJVING WIZIGING		BETREKEND BIJ BIJLIFTER	
SCHAL 1:100		DATUM EERSTE UITGAVE 2024-05-13	
DATUM WIZIGING 2024-12-13		WIZ. NR.	
CATEGORIE L	VAN GEBIED 3	TEK. SOORT 13	R & O NEE
PROJECTNUMMER S.009277.01		SUBLOCATIE/GEBOUWCODE 000	
FORMAAT A1		A-619-CT-076-1-B24	
gasunie		1	

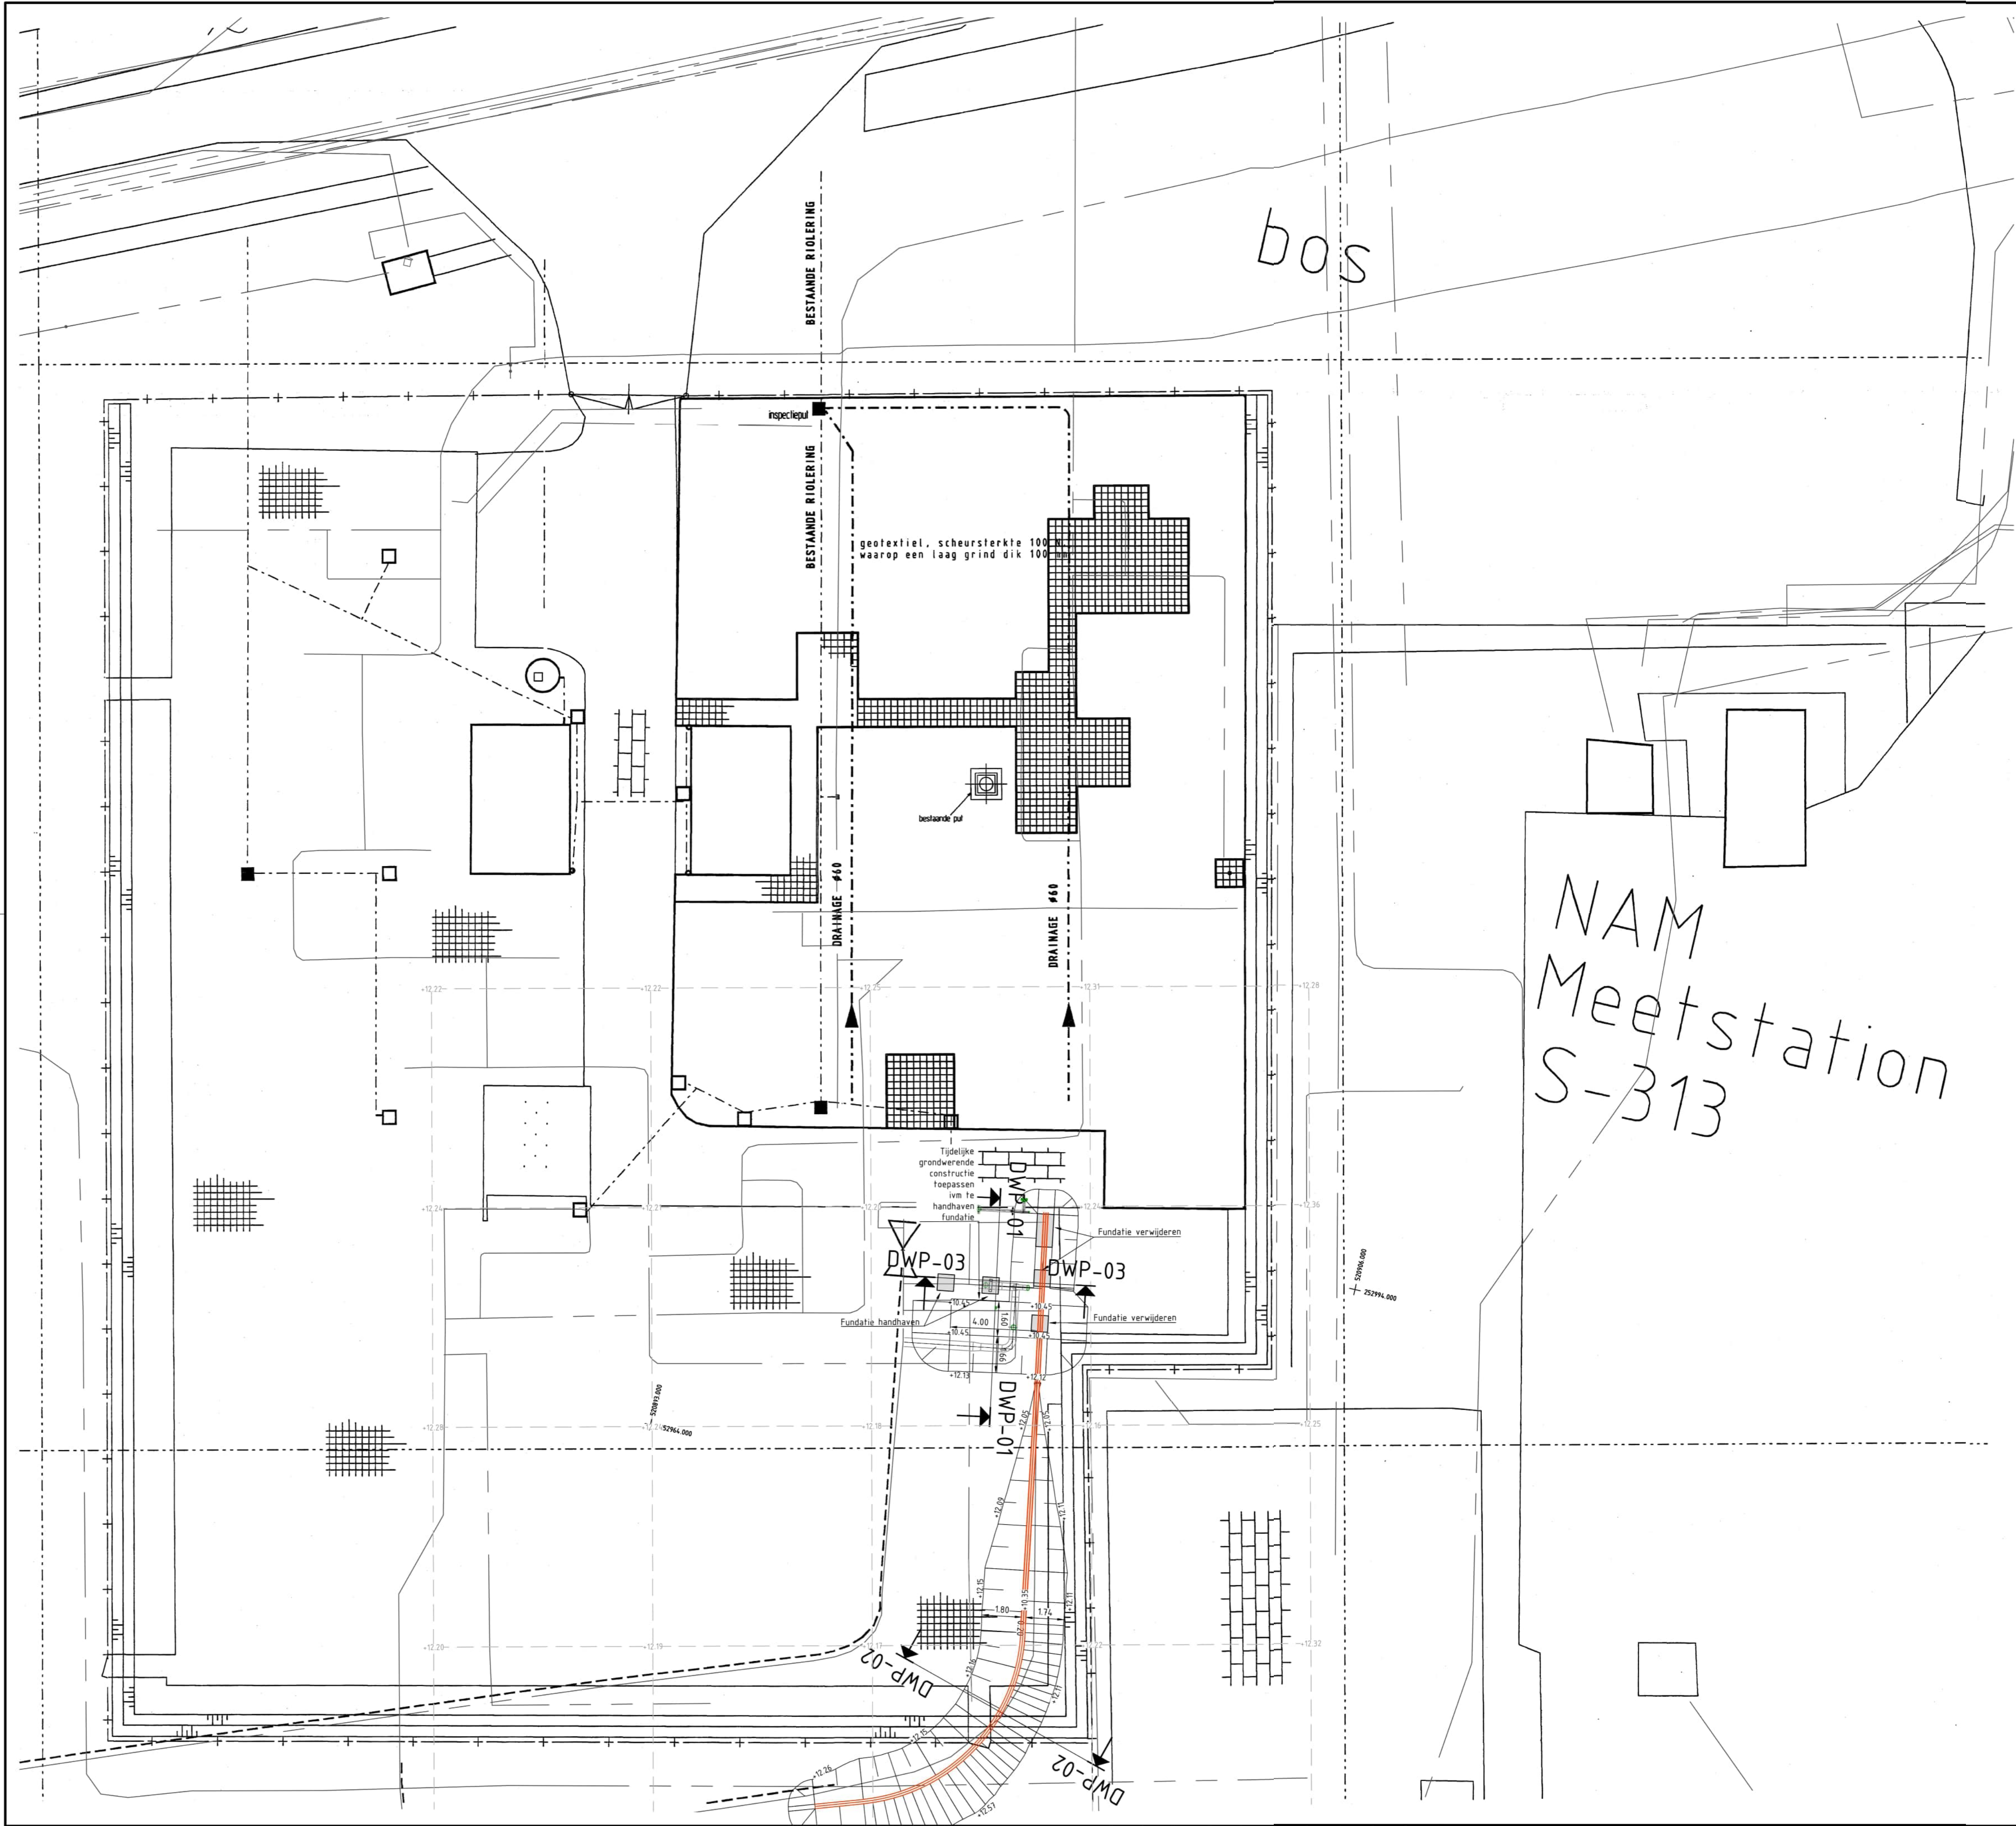


- ### OPMERKINGEN
- MATEN IN m TENZIJ ANDERS VERMELD.
 - ALLE MATEN IN HET WERK TE CONTROLEREN.
 - MAAVELDHOOGTES ZIJN OP BASIS VAN INMETINGEN EN AHN
 - REFERENTIEPEIL = +12,15m N.A.P.
 - MAAVELD = VARIABEL
 - ONTGRAVINGSNIVEAU T.O.V. N.A.P.
 - TOTALE ONTGRAVING VOLGENS TABEL IN m³ (INDICATIEF).
 - ONTGRAVINGSVLAKKEN EERST ONTDOEN VAN TOPLAAG VAN TEELAARDE, GRIND / VERHARDING.
 - TEKENING IS BEDOELD VOOR AANVRAAG VERGUNNINGEN EN IS TER INFORMATIE AANNEMER.
 - WERKPLAN UITVOERING EN UITVOERINGTEKENING ONTGRAVEN DOOR AANNEMER TER GOEDKEURING DIRECTIE
 - HIERBIJ TE HANTEREN ZIJN DE ALGEMENE EISEN, GRAAFRICHTLIJNEN EN AANDACHTSPUNTEN BIJ GRAAFWERKZAAMHEDEN VOLGENS GTS_CSA-38-N EN GTS_CSK-25-N EN CROW PUBLICATIES 335 EN 500.
 - HET TALUD MOET WORDEN Aangepast AAN DE GRONDSOORT CONFORM CROW PUBLICATIE 335.
 - OM SCHADE AAN KABELS EN LEIDINGEN ZOVEEL MOGELIJK TE VOORKOMEN DIENT DE AANNEMER EEN ZORGVULDIG GRAAFPROCES UIT TE VOEREN CONFORM DE RICHTLIJNEN VAN DE CROW PUBLICATIE 500
 - BESTAANDE KABELTRACES, FUNDATIES EN ONDERGRONDSE INFRA VOLGENS BESTAANDE TEKENINGEN ALS OPGENOMEN IN DE TEKENINGLIJSTEN CIVIEL, WTB EN E&I VAN HET PROJECT.
 - DAMWANDELEN DIE EVENTUEEL ONDER DE LEIDING BLIJVEN ZITTEN AFWERKEN CONFORM CSW-56-N, PAR 10.3.5


LEGENDA

	Bestaande maaiveldhoogte in NAP
	Ontgravingsniveau in NAP
	BGT topografie
	Bestaande leiding
	Verwijderen bestaande leiding
	Nieuwe leiding
	Bestaande kabels en leidingen

GRONDWERKEN			
omschrijving	2d oppervlak	Ontgraven	Aanvullen
Ontgraving S-356	129.56m2	117.79m3	0.00m3

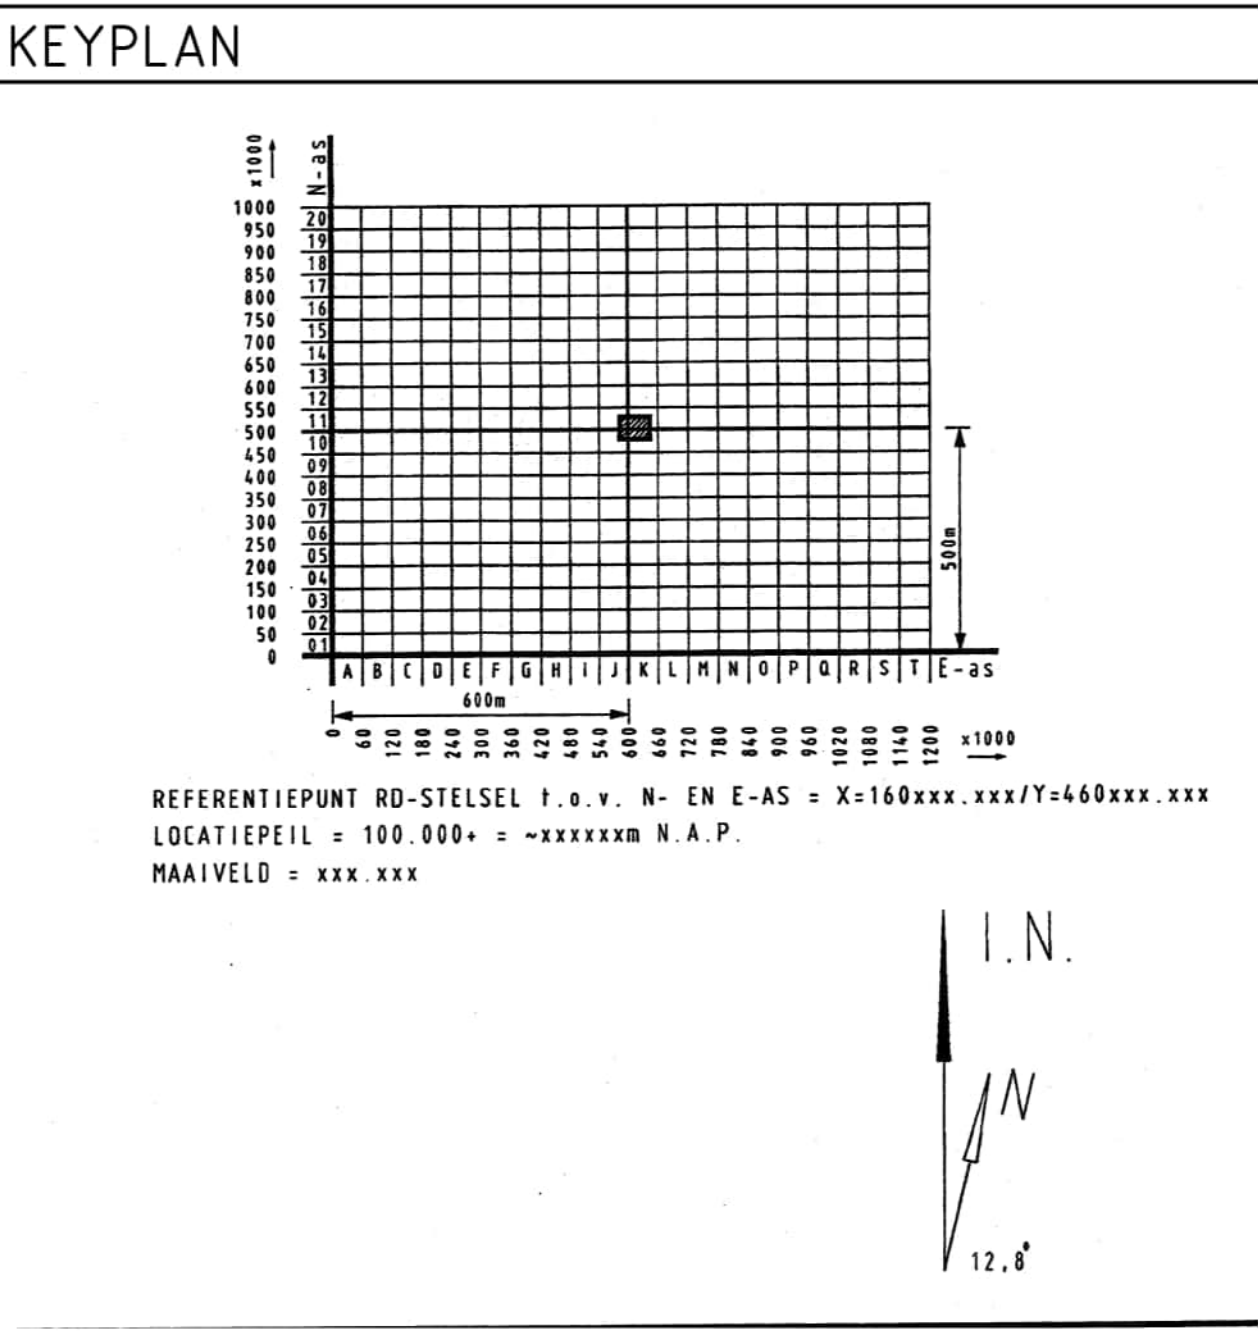

TITEL				AS SCHOONEBEEK	
CONSTRUCTIETEKENING GRONDWERKEN				S-356	
OVERZICHT ONTGRAVING					
DN 1200 LEIDING SCHOONEBEEK - ELIM					
STATUS		© 2024		N.V. NEDERLANDSE GASUNIE	
		ONTSCHRIJVING WILZIGING		BETEKEND BIJ BILFINGER	
		SCHAAL		DATUM EERSTE UITGAVE	
		1:150		2024-05-13	
		FORMAAT		NUMMER	
		A1		A-577-CH-032-2	
gasunie		PROJECTNUMMER		WIZ. NR.	
S.009277.01		SUBLOCATIE/GEBOUWCODE		1	
		000			

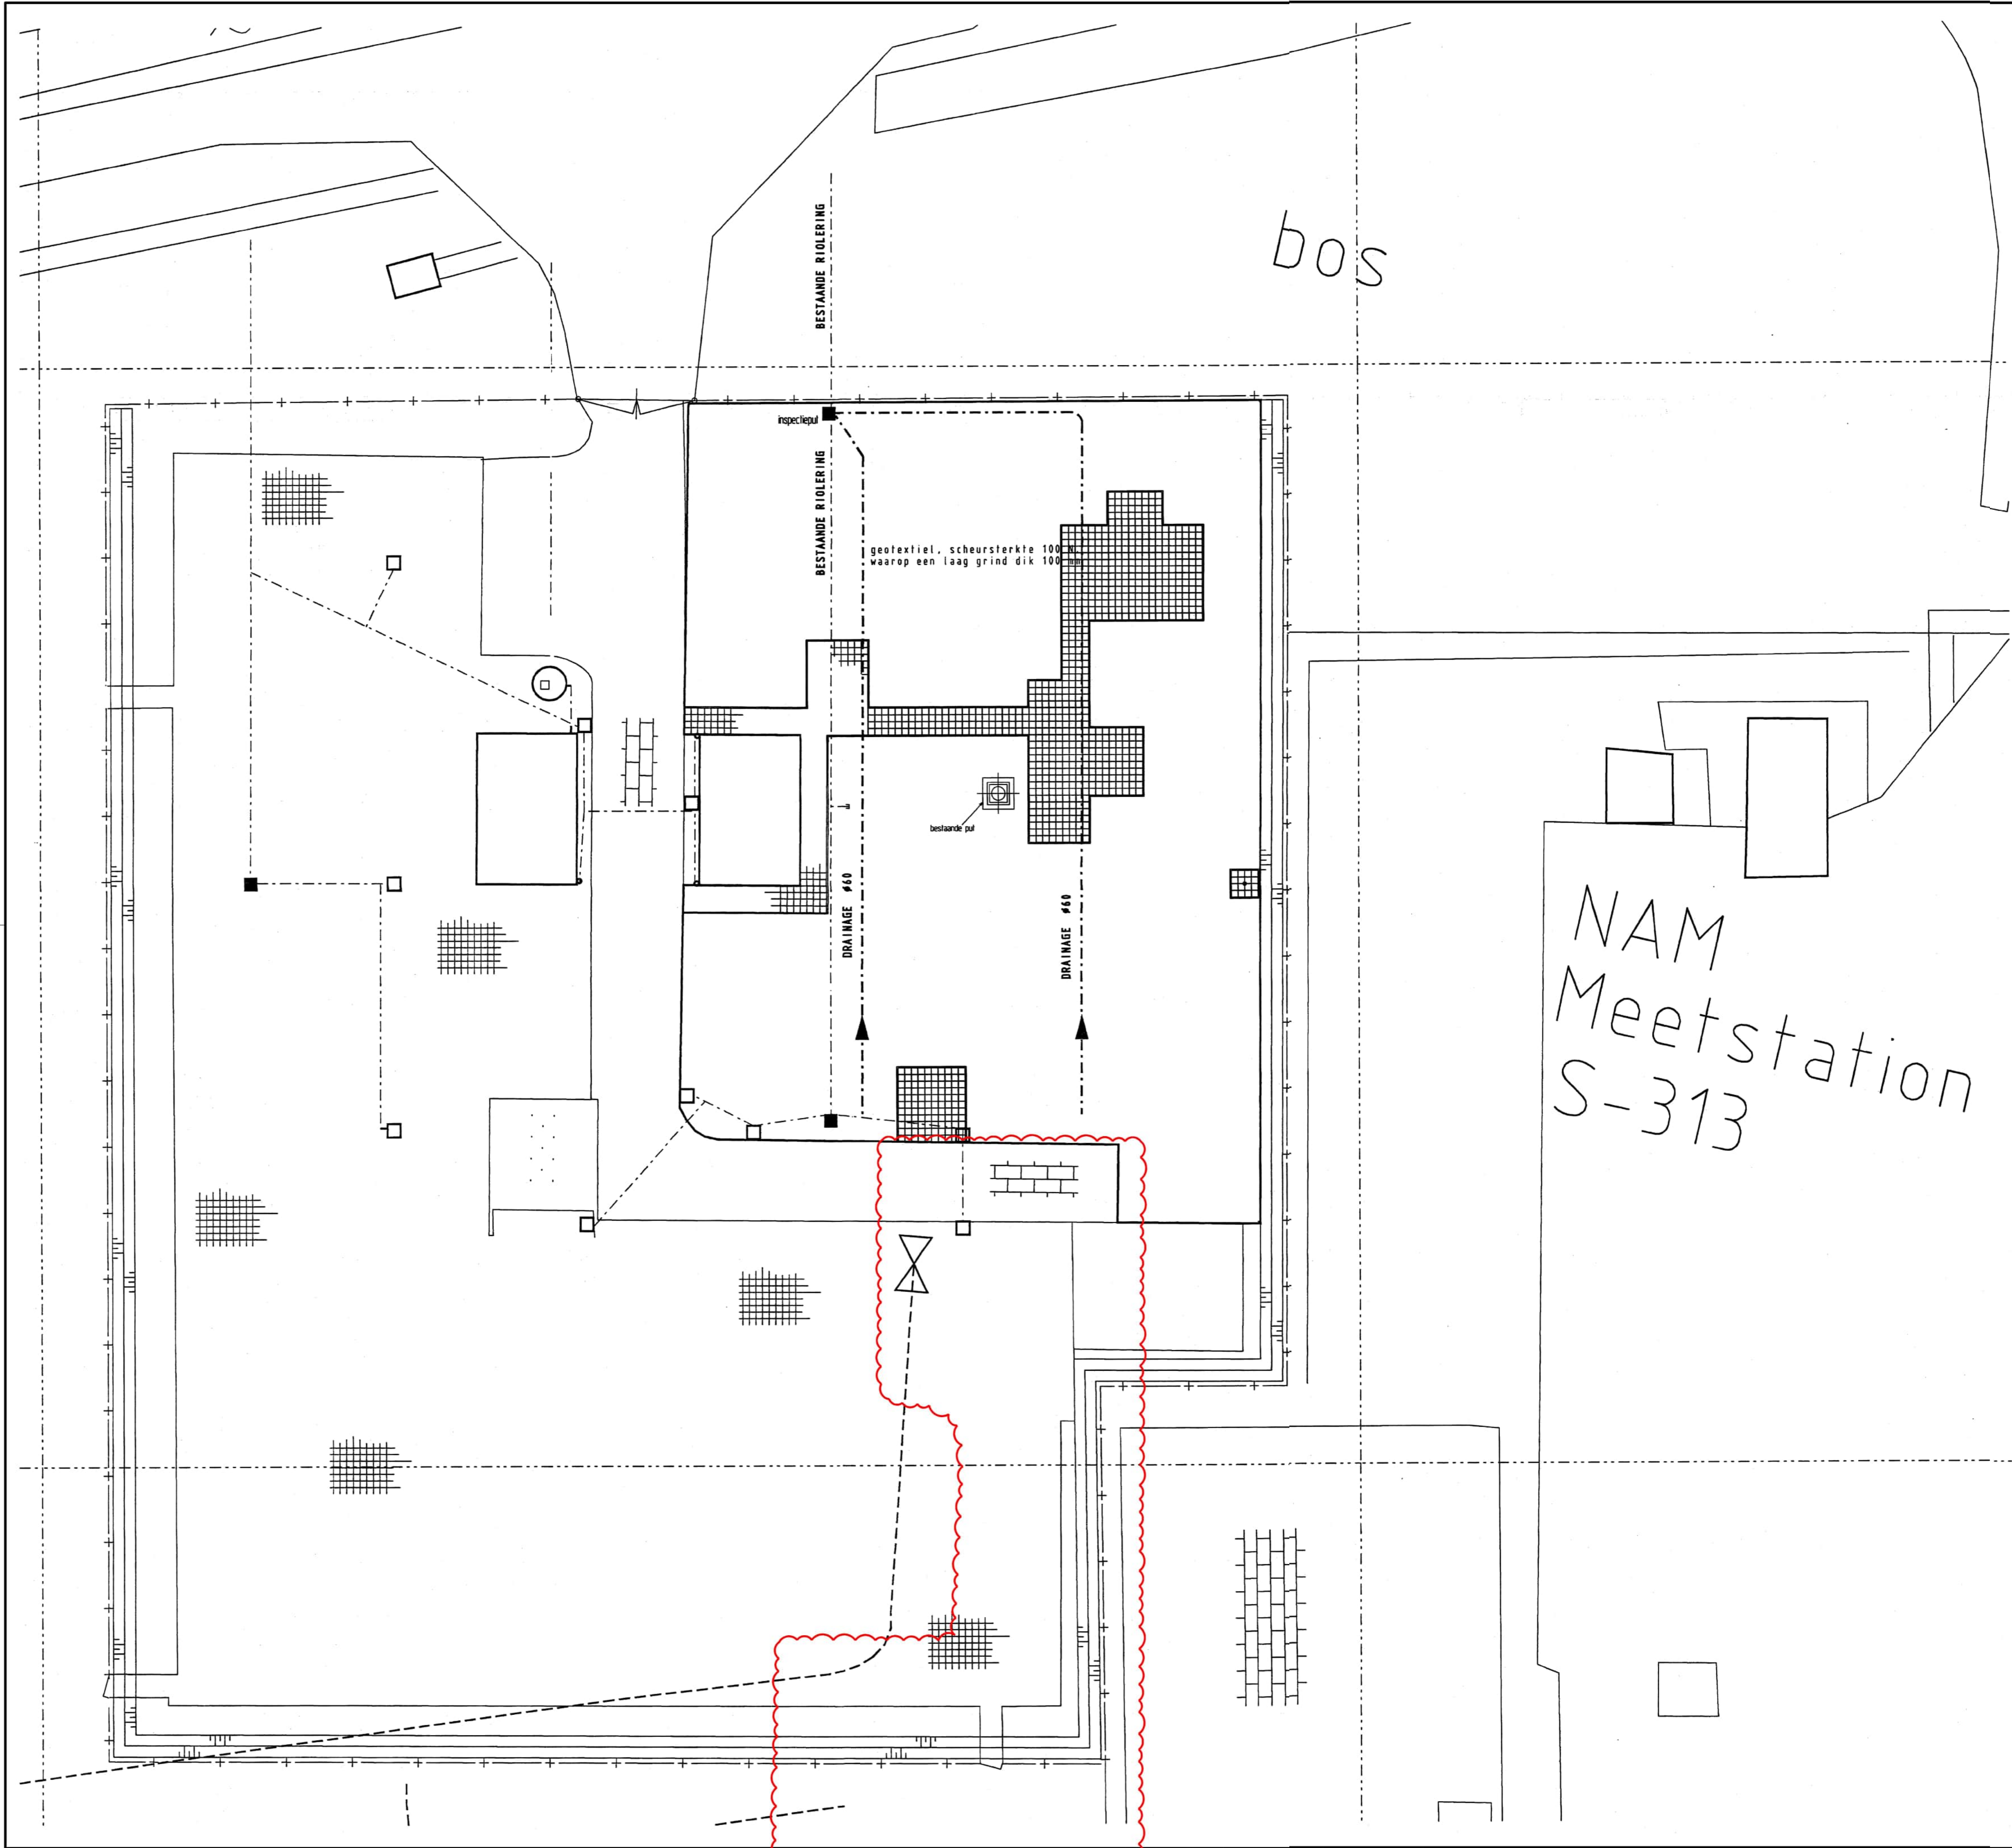

OPMERKINGEN


- MATEN IN m TENZIJ ANDERS VERMELD.
- ALLE MATEN IN HET WERK TE CONTROLEREN.
- MAAVELDHOOGTES ZIJN OP BASIS VAN INMETINGEN EN AHN
- REFERENTIEPEIL = -12,15m N.A.P.
- MAAVELD = VARIABEL
- BIJBEHORENDE TEKENINGEN ALS OPGENOMEN IN DE TEKENINGLIJSTEN CIVIEL, WTB EN E&I VAN HET PROJECT.

LEGENDA


—●— PVC DRAINLEIDING GEPERFOREERT OMWIKKELD MET PLOTPROPYLEENVEZELS 450 mm MET DOORSTROMRICHTING DIEP CA 800 mm -M.V. DRAINSLEUF OPVULLEN MET DRAINZAND VLGS SCB-29-N

BETONTEGELS 300x300x45 mm OPSLUITBANDEN 50x150 mm TE LEGGEN IN ZANBED VAN 300 mm CONFORM SCB-29-N RONDOM SPINDELS EN OPKOMERS EEN LAAG DIK 50mm LAVAGESTEENTE 0/16

MONTAGE A24

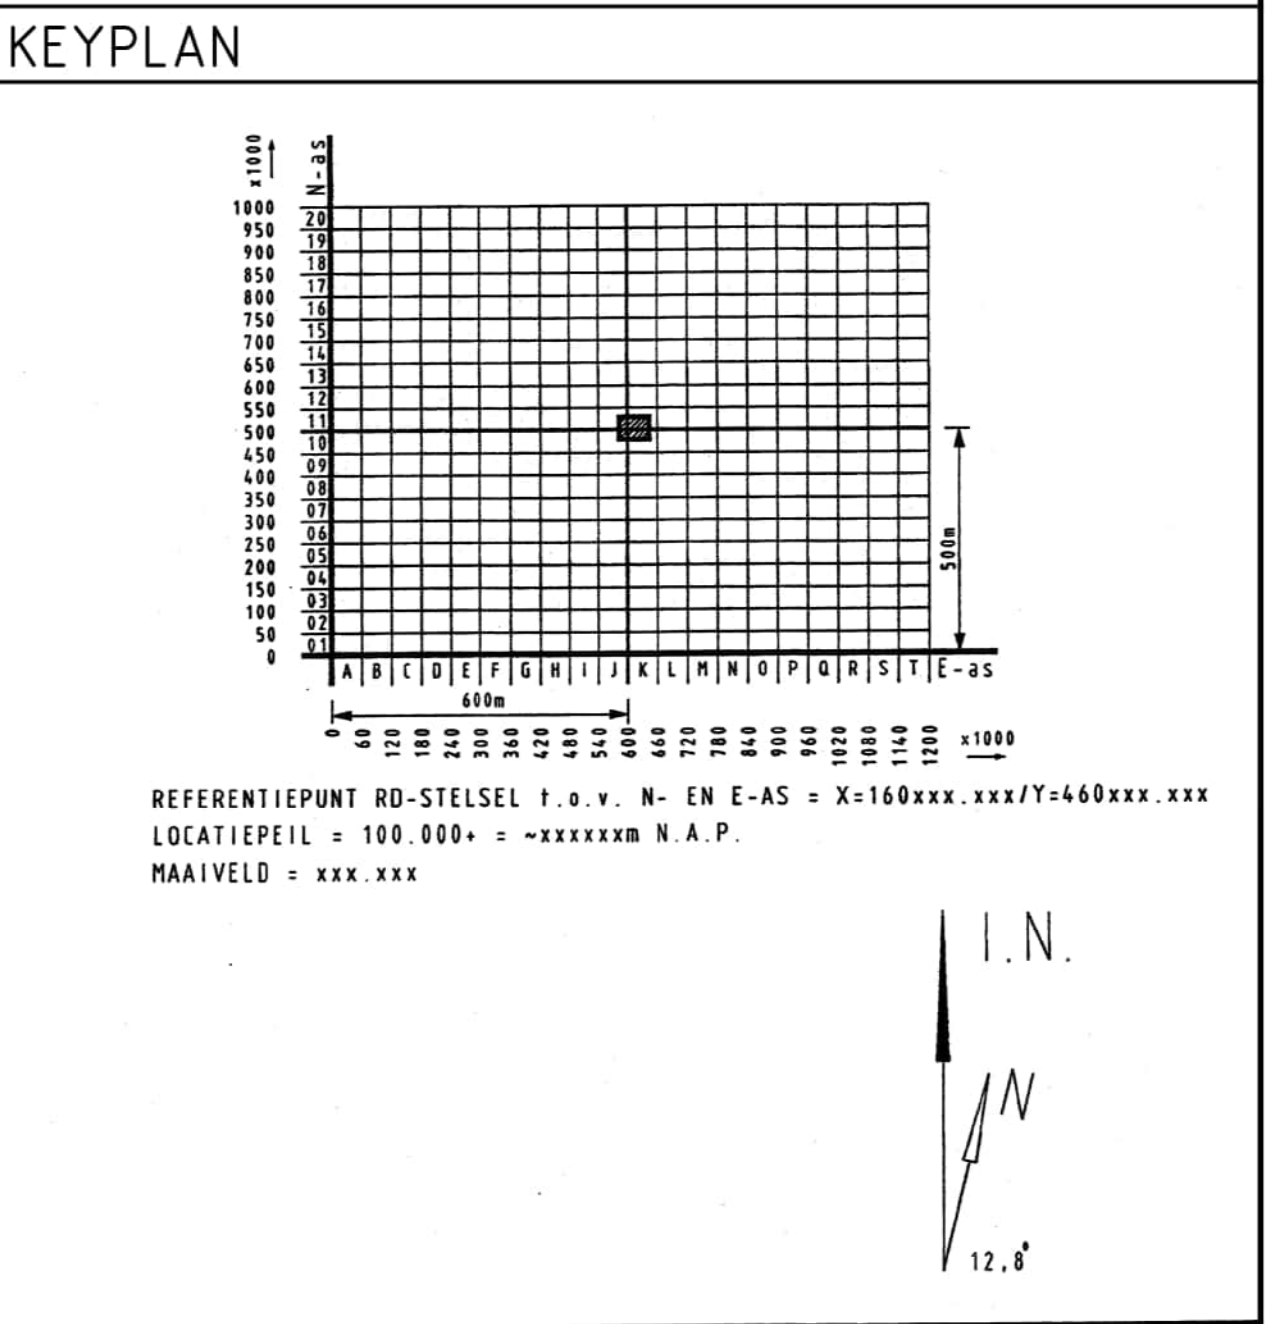

TITEL				AS SCHOONEBEEK			
CONSTRUCTIETEKENING VERHARDING, RIOLERING, HEKWERK				S-356			
OVERZICHT				DN 1200 LEIDING SCHOONEBEEK - ELIM			
STATUS				© 2024 N.V. NEDERLANDSE GASUNIE			
ONTSCHRIJVING WIZJONG				BILFINGER			
SCHAL				DATUM EERSTE UITGAVE			
1:150				2024-05-13			
CATEGORIE				NUMMER			
L 3 13 JA				A1 A-577-CT-032-1-A24			
PROJECTNUMMER				WIZJ 00			
S.009277.01				1			
SUBLOCATIE/GEBOUWCODE							
000							

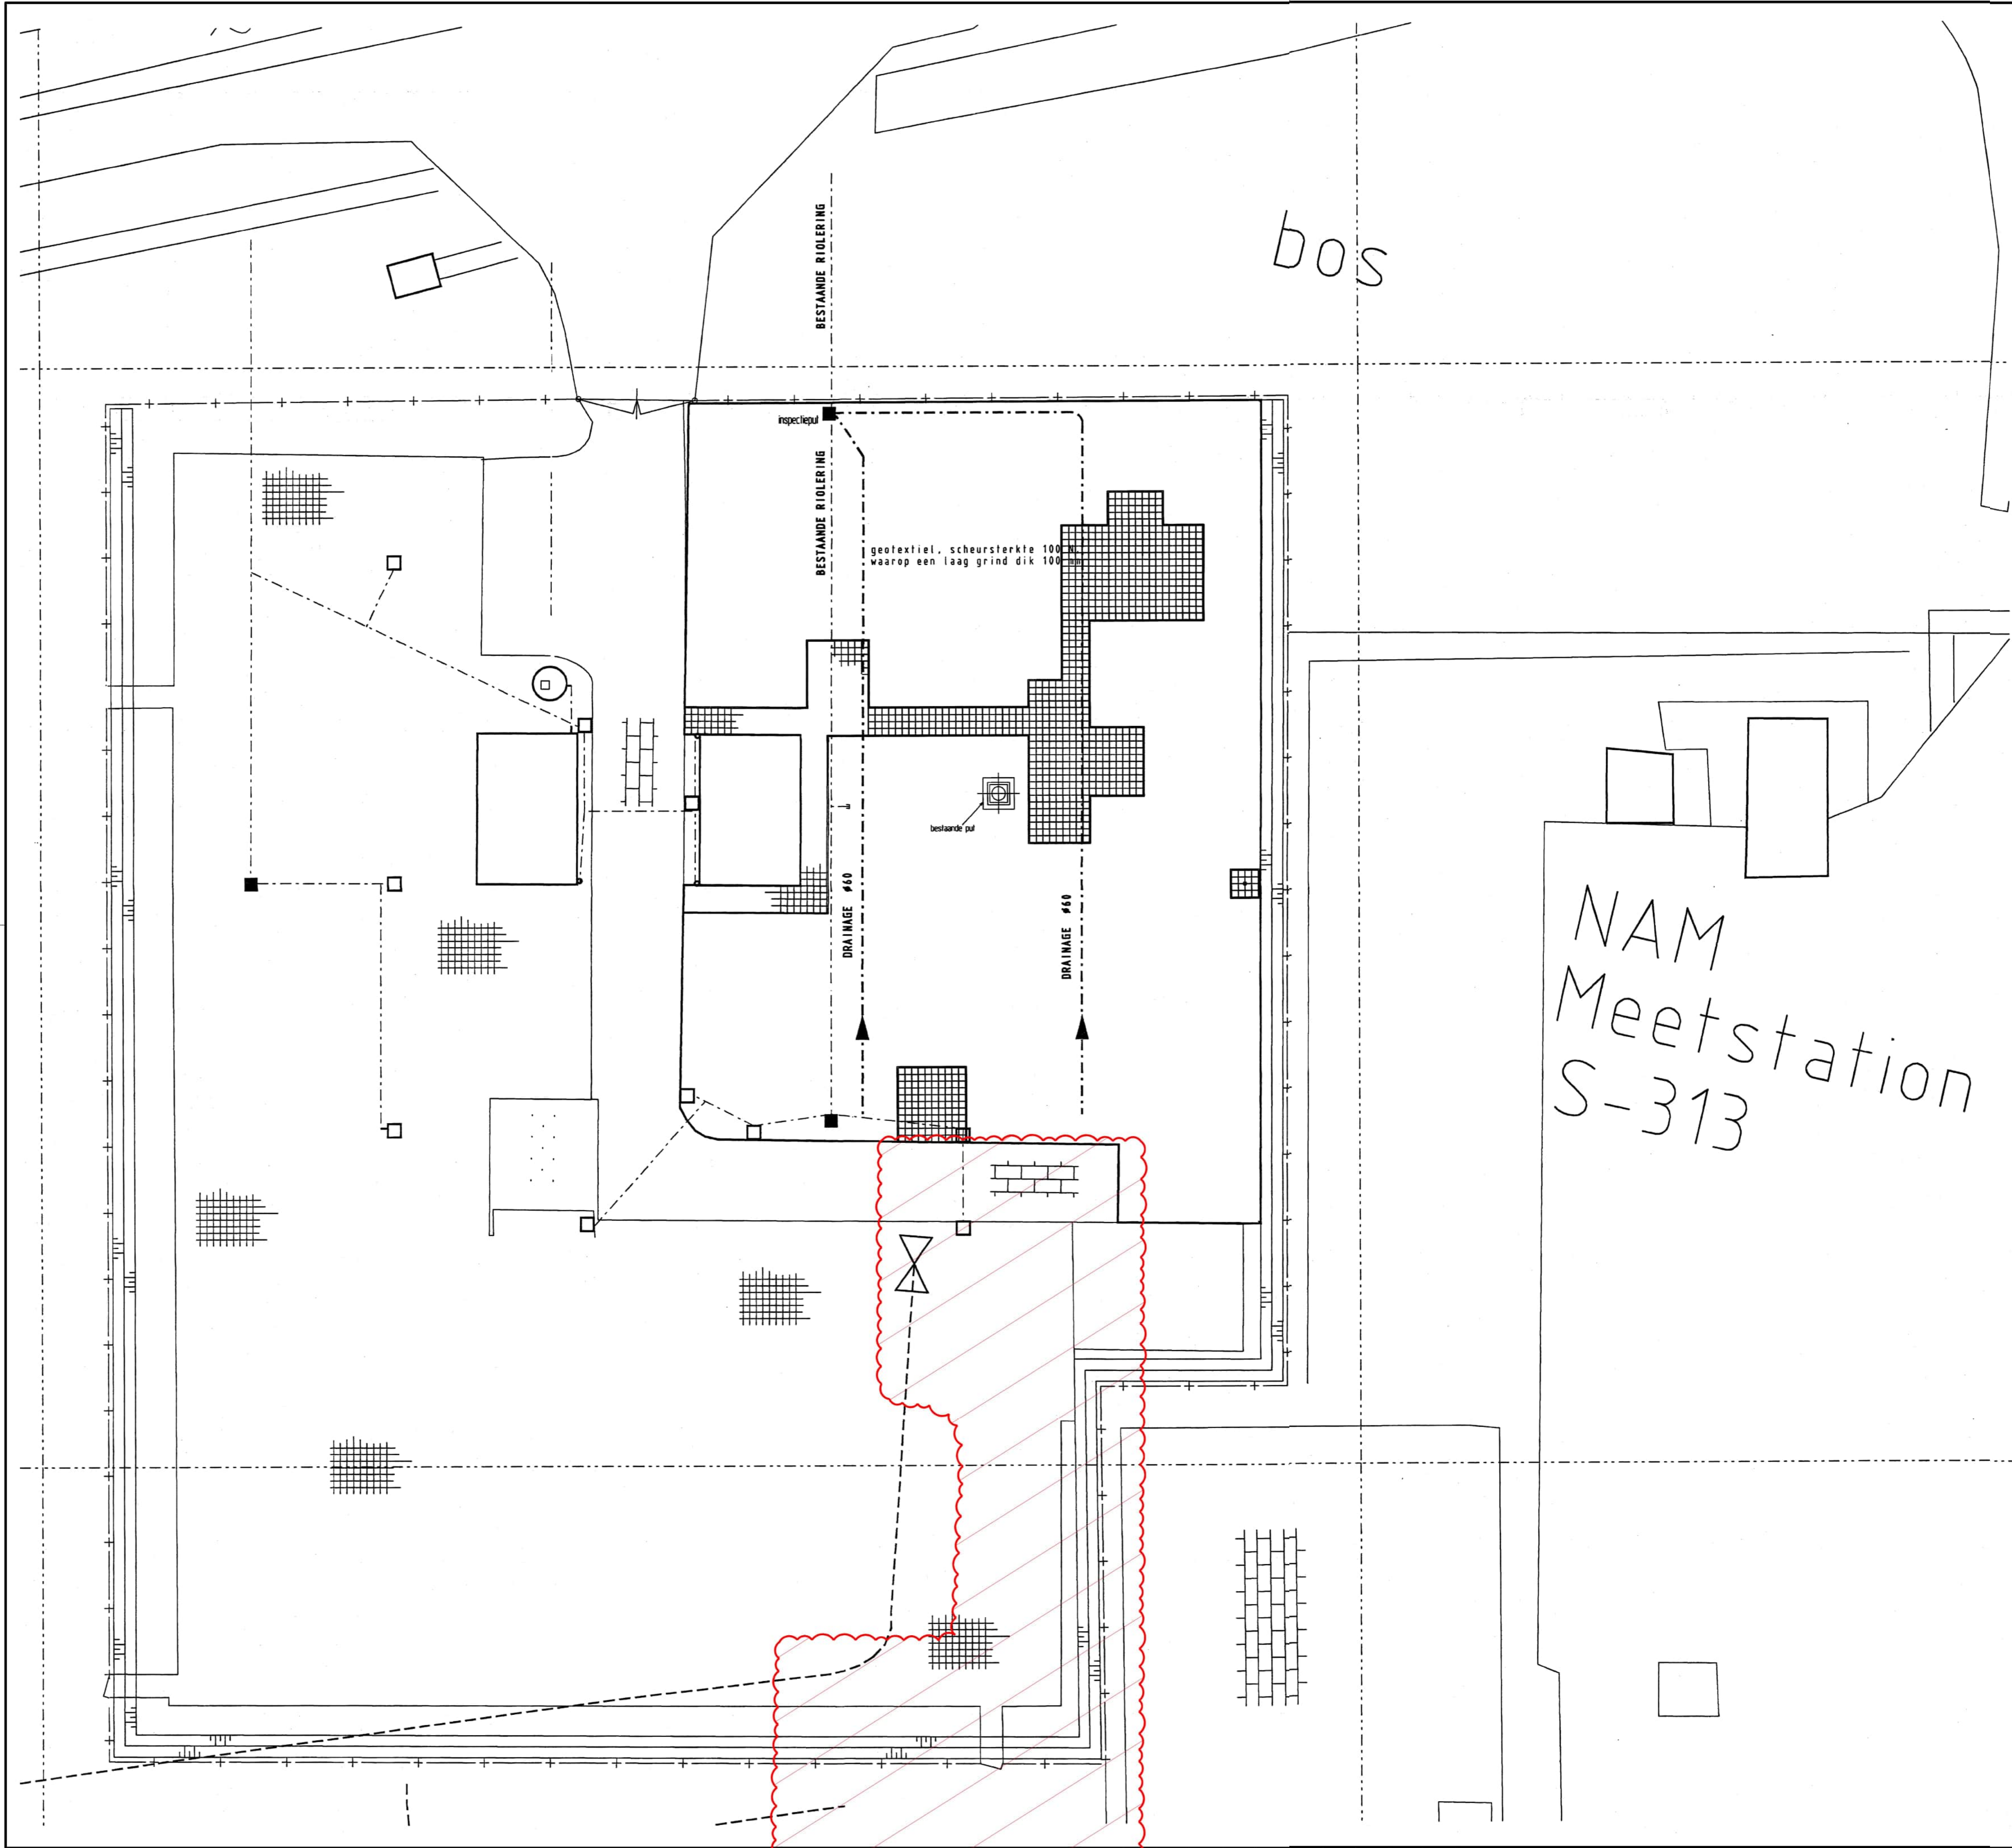

OPMERKINGEN


- MATEN IN m TENZIJ ANDERS VERMELD.
- ALLE MATEN IN HET WERK TE CONTROLEREN.
- MAAIVELDHOOGTES ZIJN OP BASIS VAN INMETINGEN EN AHN
- REFERENTIEPEIL = +12,15m N.A.P.
- MAAIVELD = VARIABEL
- BIJBEHORENDE TEKENINGEN ALS OPGENOMEN IN DE TEKENINGLIJSTEN CIVIEL, WTB EN E&I VAN HET PROJECT.

LEGENDA


—●— PVC DRAINLEIDING GEPERFOREERT OMWIKKELD MET PLOUPROPYLEENVEZELS 450 mm MET DOORSTROMRICHTING DIEP CA 800 mm -M.V. DRAINSLEUF OPVULLEN MET DRAINZAND VLGS SCB-29-N

BETONTEGELS 300x300x45 mm OPSLUITBANDEN 50x150 mm TE LEGGEN IN ZANBED VAN 300 mm CONFORM SCB-29-N RONDOM SPINDELS EN OPKOMERS EEN LAAG DIK 50mm LAVAGESTEENTE 0/16

DEMONTAGE B24

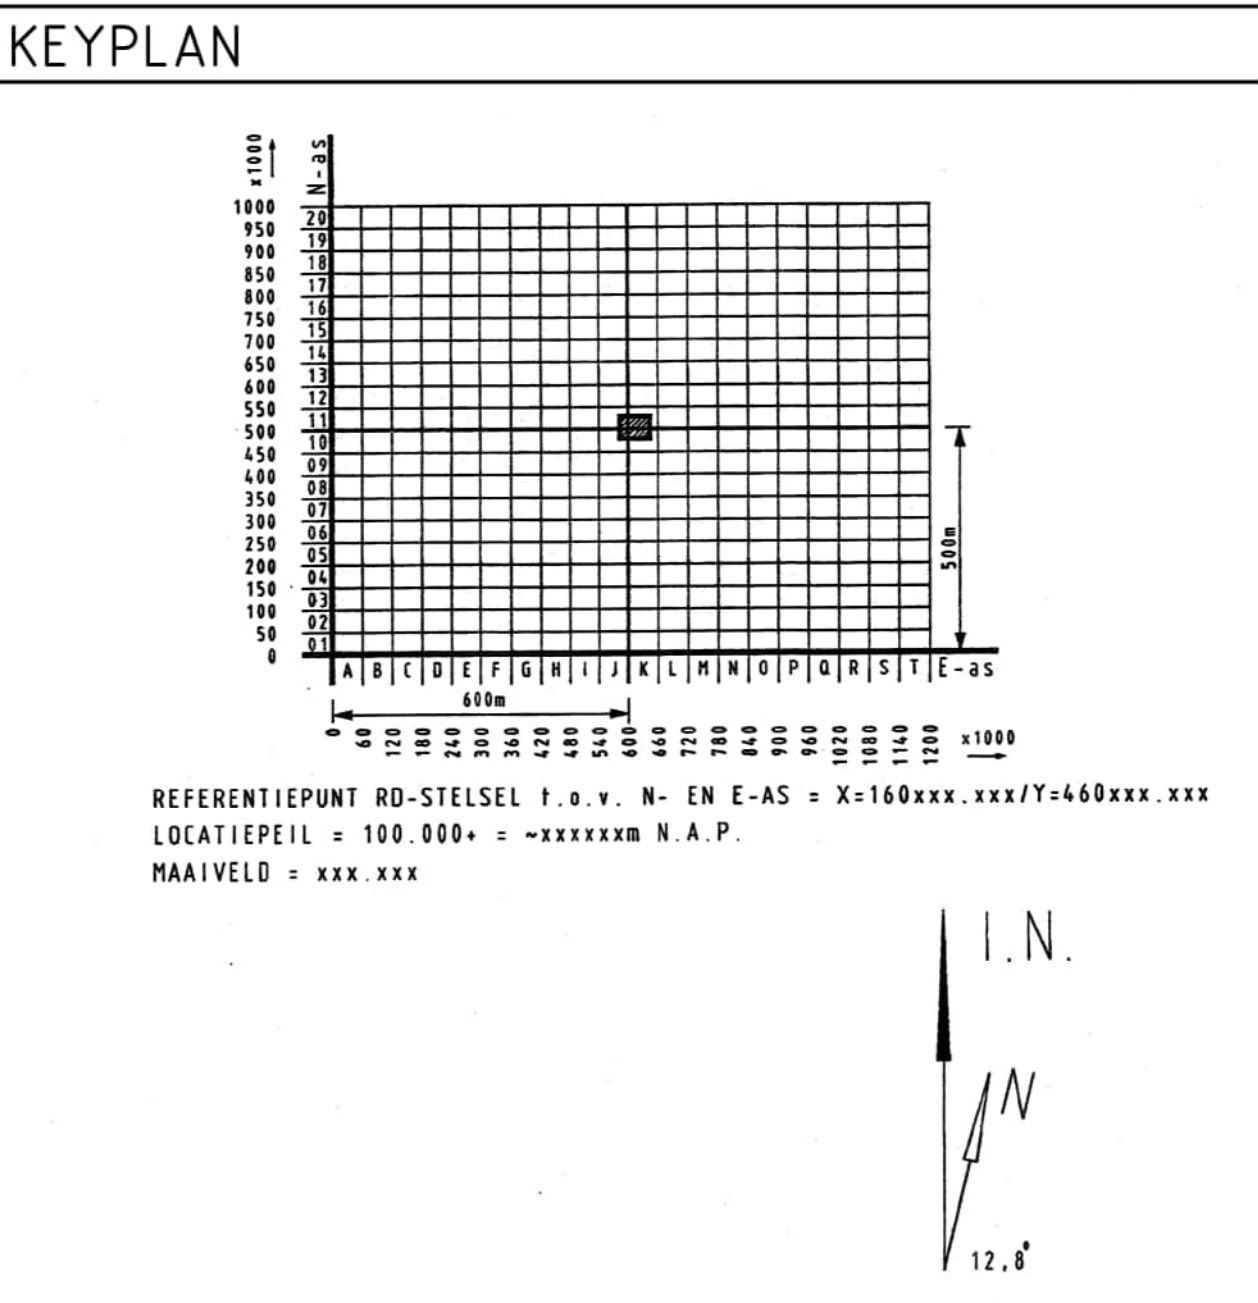


TITEL				CONSTRUCTIETEKENING VERHARDING, RIOLERING, HEKWERK				AS SCHOONEBEEK			
OVERZICHT				DN 1200 LEIDING SCHOONEBEEK - ELIM				S-356			
STATUS				© 2024 N.V. NEDERLANDSE GASUNIE							
OPDRACHTGEVER				BILFINGER							
SCHAAL				DATUM EERSTE UITGAVE				DATUM WIJZIGING			
1:150				2024-05-13				2024-12-13			
CATEGORIE				L				A1			
PROJECTNUMMER				S.009277.01				A-577-CT-032-1-B24			
SUBLOCATIE/GEBOUWCODE				000							
WILZ. NR.								1			

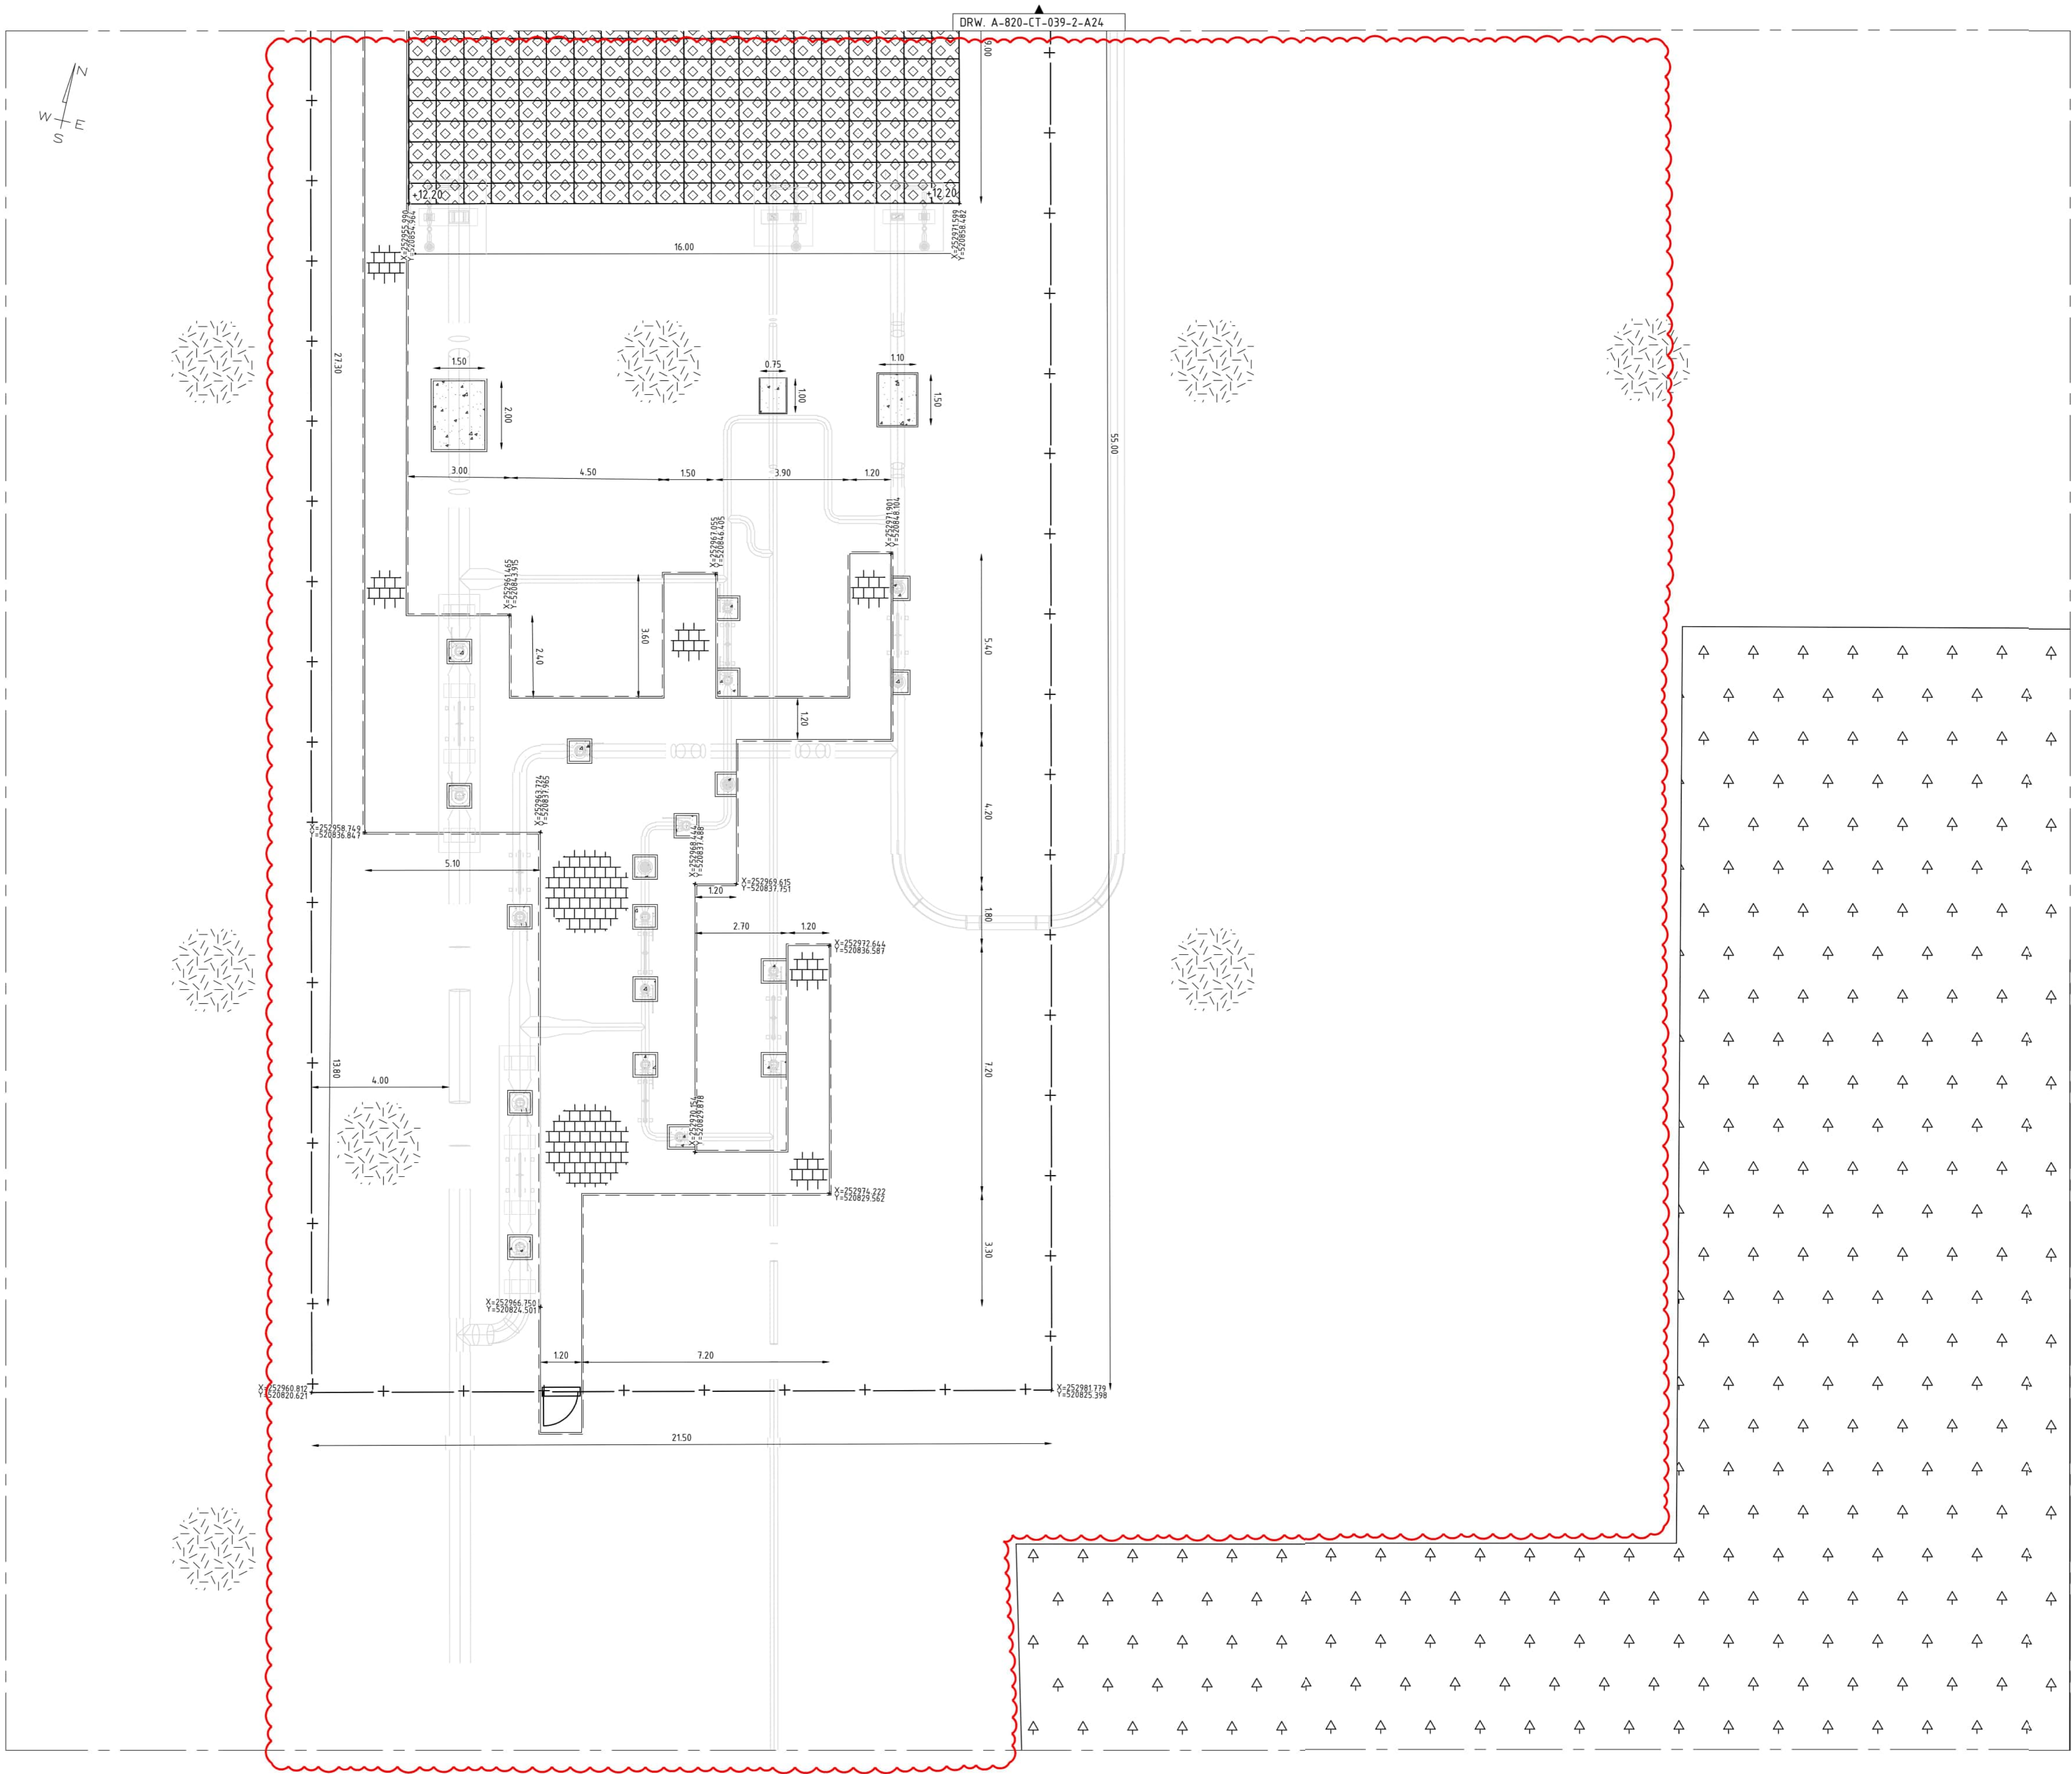



OPMERKINGEN

- MATEN IN m TENZIJ ANDERS VERMELD.
- ALLE MATEN IN HET WERK TE CONTROLEREN.
- MAAVELDHOOGTES ZIJN OP BASIS VAN INMETINGEN EN AHN. MAAVELD = VARIABEL.
- REFERENTIEPEIL = +12,20m N.A.P.
- BIJBEHORENDE TEKENINGEN ALS OPGENOMEN IN DE TEKENINGLIJSTEN CIVIEL, WTB EN E&I VAN HET PROJECT.
- RONDOM "OPKOMERS" IN BESTRATE OPPERVLAKKEN, EEN VAK MET OPSLUITBANDEN MAKEN EN AFWERKEN MET GRAUSTABIEL.
- RONDOM "OPKOMERS" IN GRASOPPERVLAKKEN EEN VAK MET OPSLUITBANDEN MAKEN MET EEN MINIMALE DAGMAAT VAN CA. 300MM EN AFWERKEN MET GRAUSTABIEL.


LEGENDA

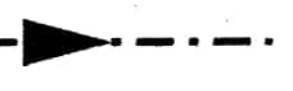 **PVC DRAINLEIDING GEPERFOREERT OMWIKKELD PLOYPROPYLEENVEZELS 450 mu MET DOORSTROMRICHTING DIEP CA 800 mm -M.V. DRAINSLEUF OPVULLEN MET DRAINZAND VLGS SCB-29-N**

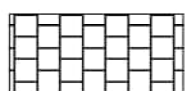 **Befontegelse 300x300x45mm**

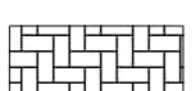 **Betonstraatstenen 105x210x80mm**

 **Bossage en bomen**

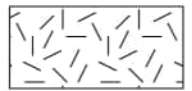 **Gras**

 **120mm Graustabiel (verdicht)**

 **TAWWA grid 800x600x80mm**

 **Opsluitband 50x150mm**


 **Opsluitband 60x200mm**

 **Hekwerk inclusief poort conform typicals T-CT-009-04, T-CT-009-10**




MONTAGE A24

KEYPLAN

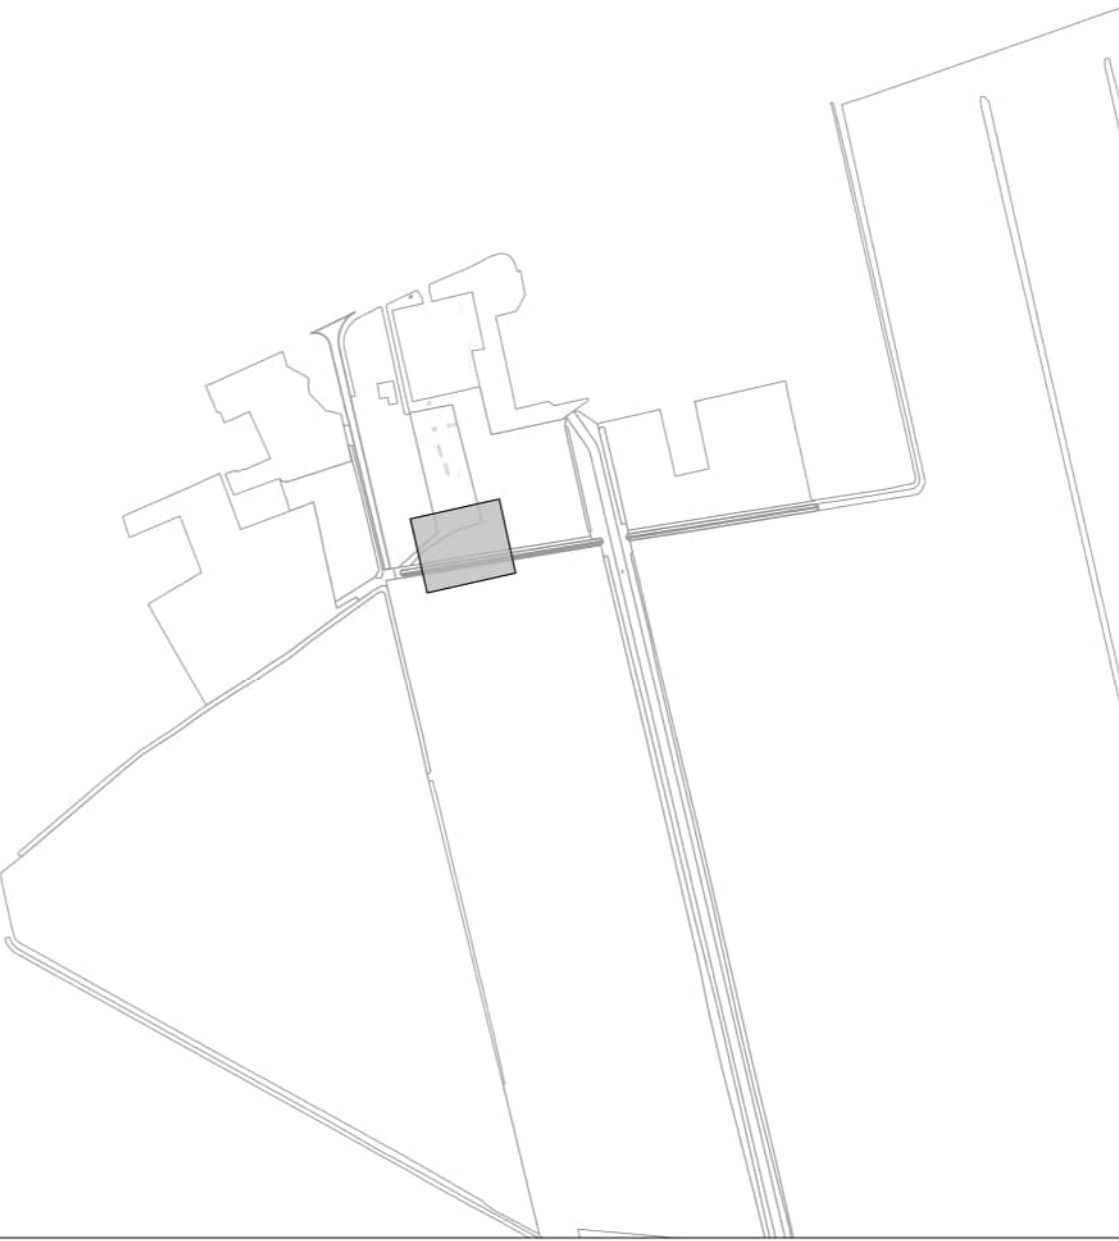

TITEL CONSTRUCTIETEKENING OVERZICHT DN 600 LEIDING ELIM - EMMEN				VERHARDING, RIOLERING, HEKWERK AS SCHOONEBEEK KATSHAARWEG H2 S-443			
STATUS		© 2025		N.V. NEDERLANDSE GASUNIE			
PROJECT NUMMER S.003834.01		CATEGORIE L		VAN GEGED 3		TEK. SOORT 13	
SUBCATEGORIE/GEEN. CODE		MEDIUM		FORMAAT A1		NUMMER A-820-CT-039-1-A24	
TEKENING IN KLEUR		gasunie		SCHAAL 1:100		DATUM WIZZING 2025-06-06	
GEMIDDELDE WIZZING		GEMIDDELDE WIZZING		GEMIDDELDE WIZZING		GEMIDDELDE WIZZING	
WIZZING NR.		WIZZING NR.		WIZZING NR.		WIZZING NR.	
WIZZING NR.		WIZZING NR.		WIZZING NR.		WIZZING NR.	

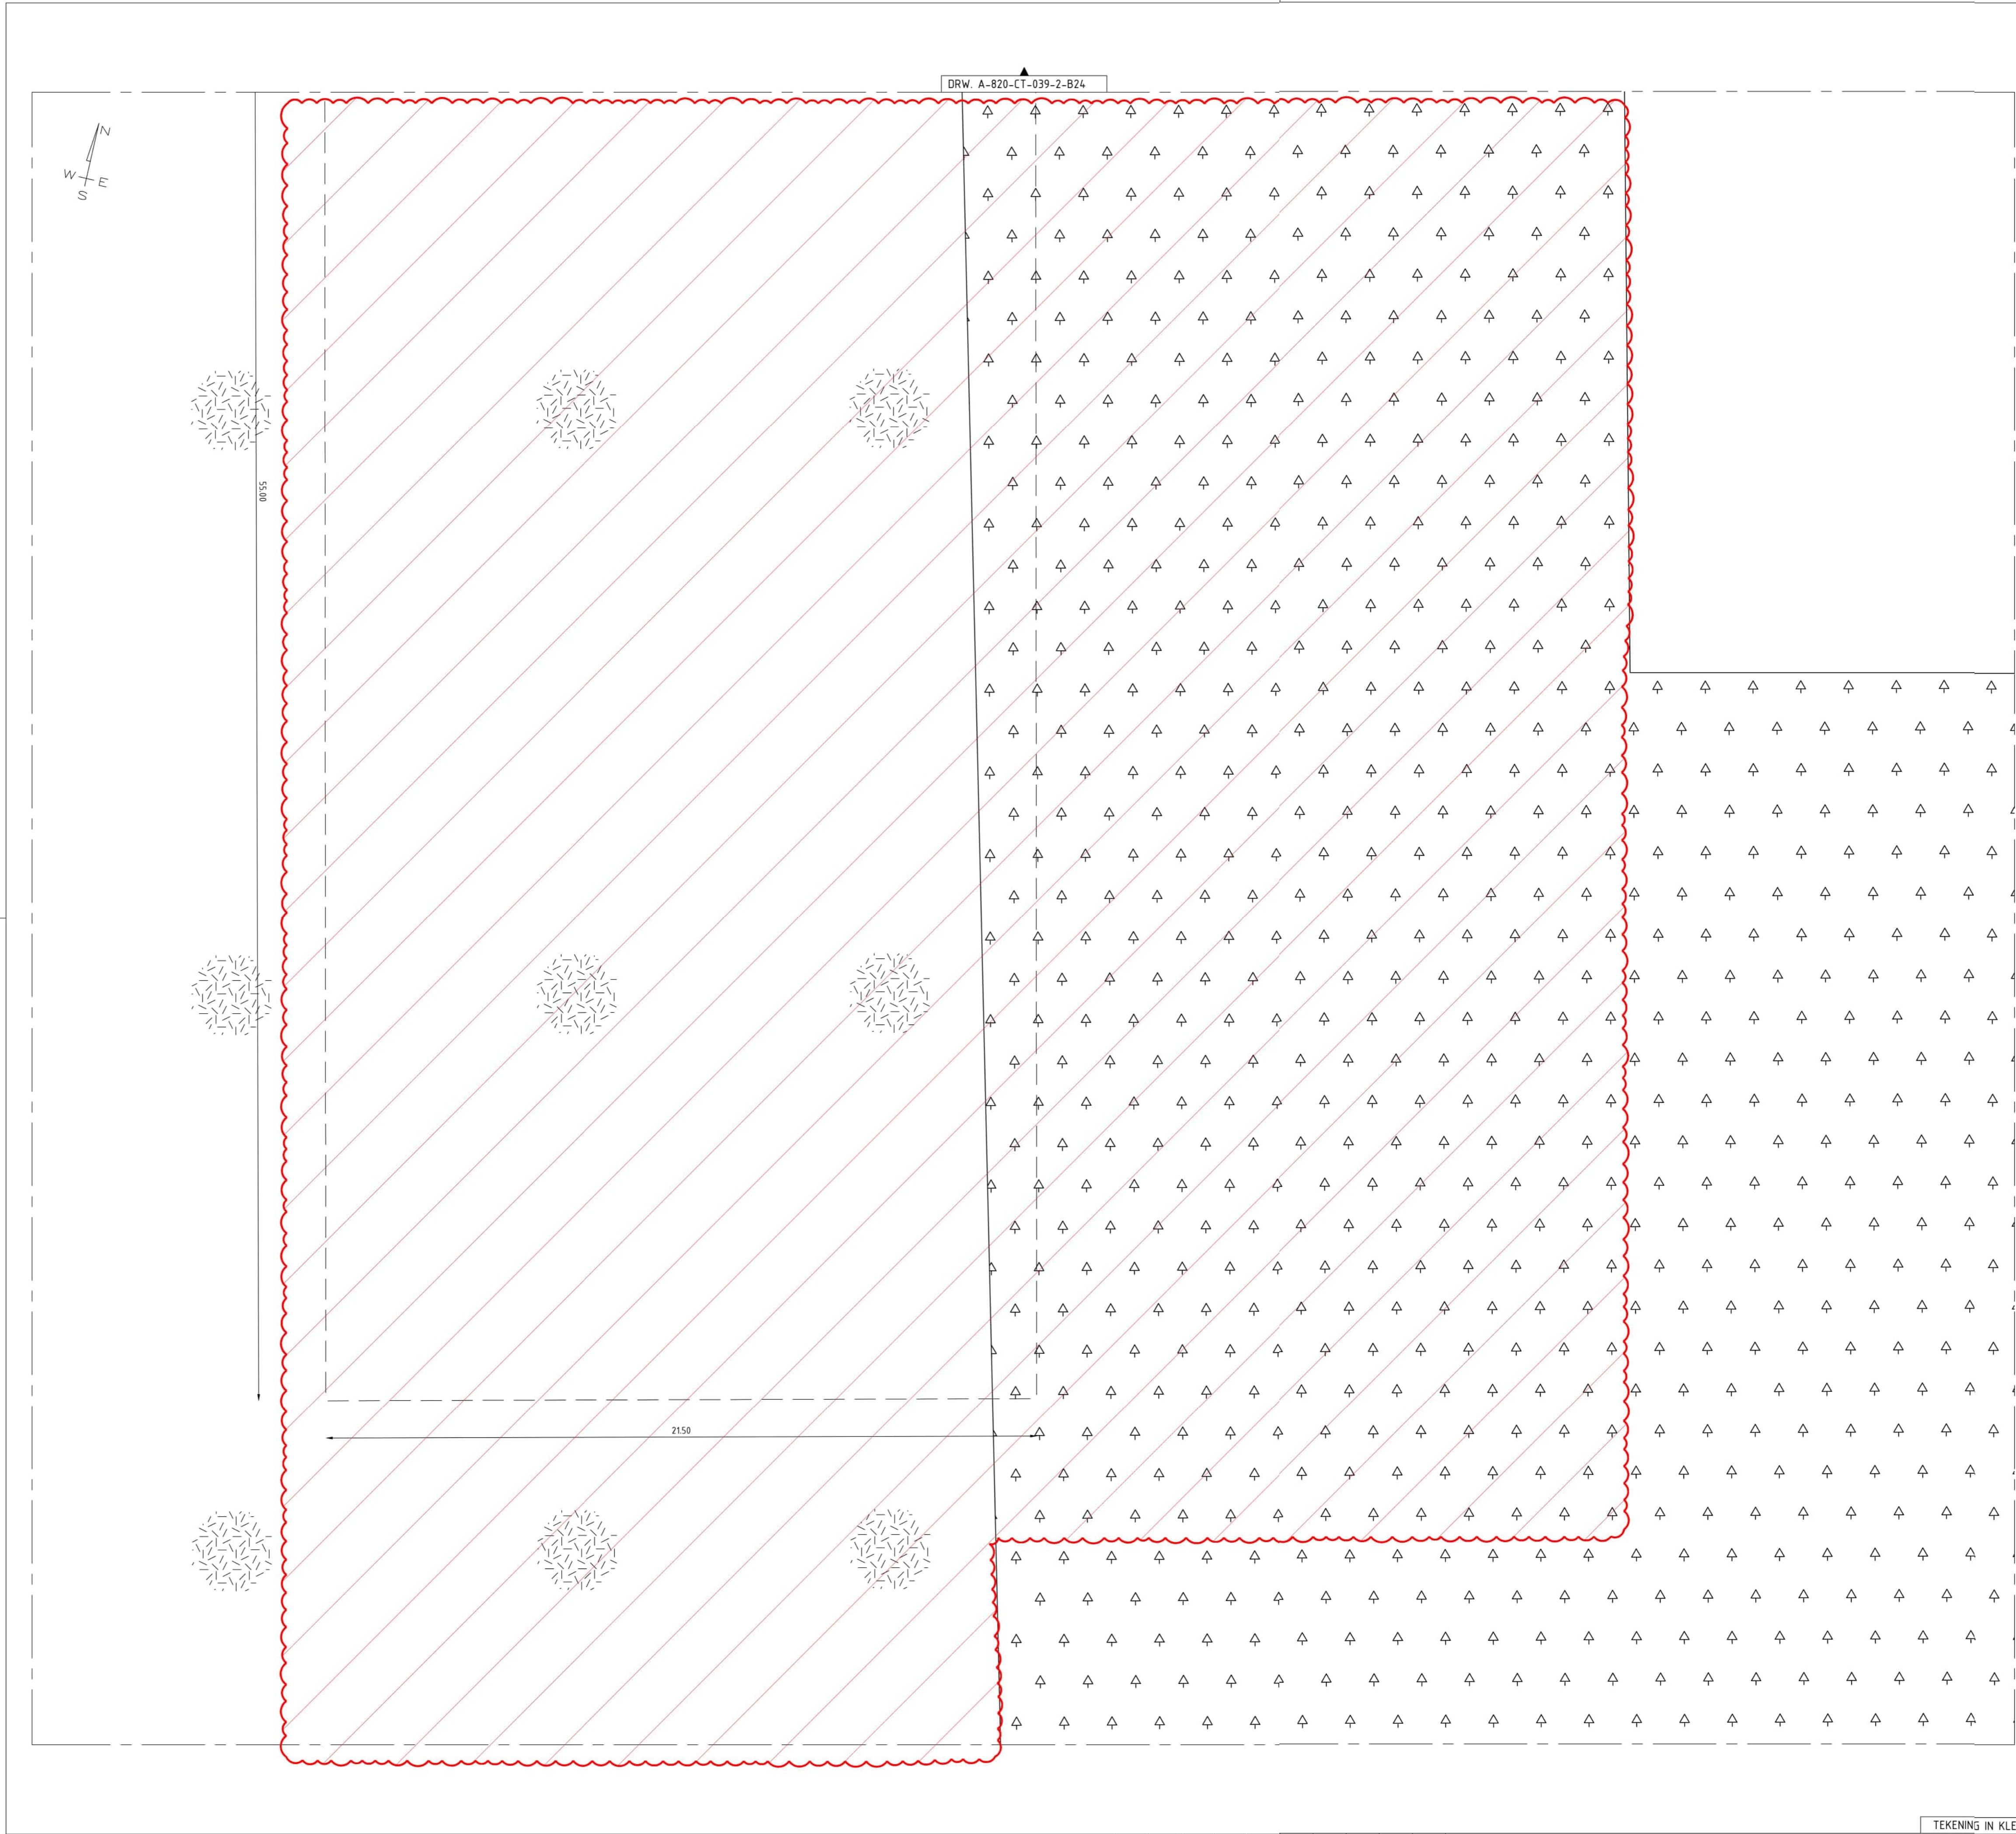

OPMERKINGEN

- MATEN IN m TENZIJ ANDERS VERMELD.
- ALLE MATEN IN HET WERK TE CONTROLEREN.
- MAAVELDHOOGTES ZIJN OP BASIS VAN INMETINGEN EN AHN
- REFERENTIEPEIL = +12,20m N.A.P.
- MAAVELD = VARIABEL.
- BIJBEHORENDE TEKENINGEN ALS OPGENOMEN IN DE TEKENINGLIJSTEN CIVIEL, WTB EN E&I VAN HET PROJECT.

LEGENDA

PVC DRAINLEIDING GEPERFOREERT OMWIKKELD
PLOYPROPYLEENVEZELS 450 mu
MET DOORSTROMRICHTING
DIEP CA 800 mm -M.V.
DRAINSLEUF OPVULLEN MET DRAINZAND VLGS
SCB-29-N

Gras

Bossage en bomen

200mm grind 16/32 inclusief
geotextiel

Hekwerk

DEMONTAGE B24

KEYPLAN

TITEL

CONSTRUCTIETEKENING
OVERZICHT
DN 600 LEIDING ELIM - EMMEN

VERHARDING, RIOLERING, HEKWERK
AS SCHOONEBEEK KATSHAARWEG H2
S-443

STATUS

© 2025 N.V. NEDERLANDSE GASUNIE

PROJECT NUMMER
S.003834.01

CATEGORIE
L

VANSCHEID
3

TEK. SOORT
13

B & O
NEE

SCHAL
1:100

DATUM 1e UITGAVE
2025-06-06

GETEKEND BIJ
BILFINGER

DATUM WIJZIGING

TEKENING IN KLEUR

gasunie

SUBLOCATIE/GEB. CODE
MEDIUM

FORMAAT
A1

NUMMER
A-820-CT-039-1-B24

WIJZ. NR.
0