

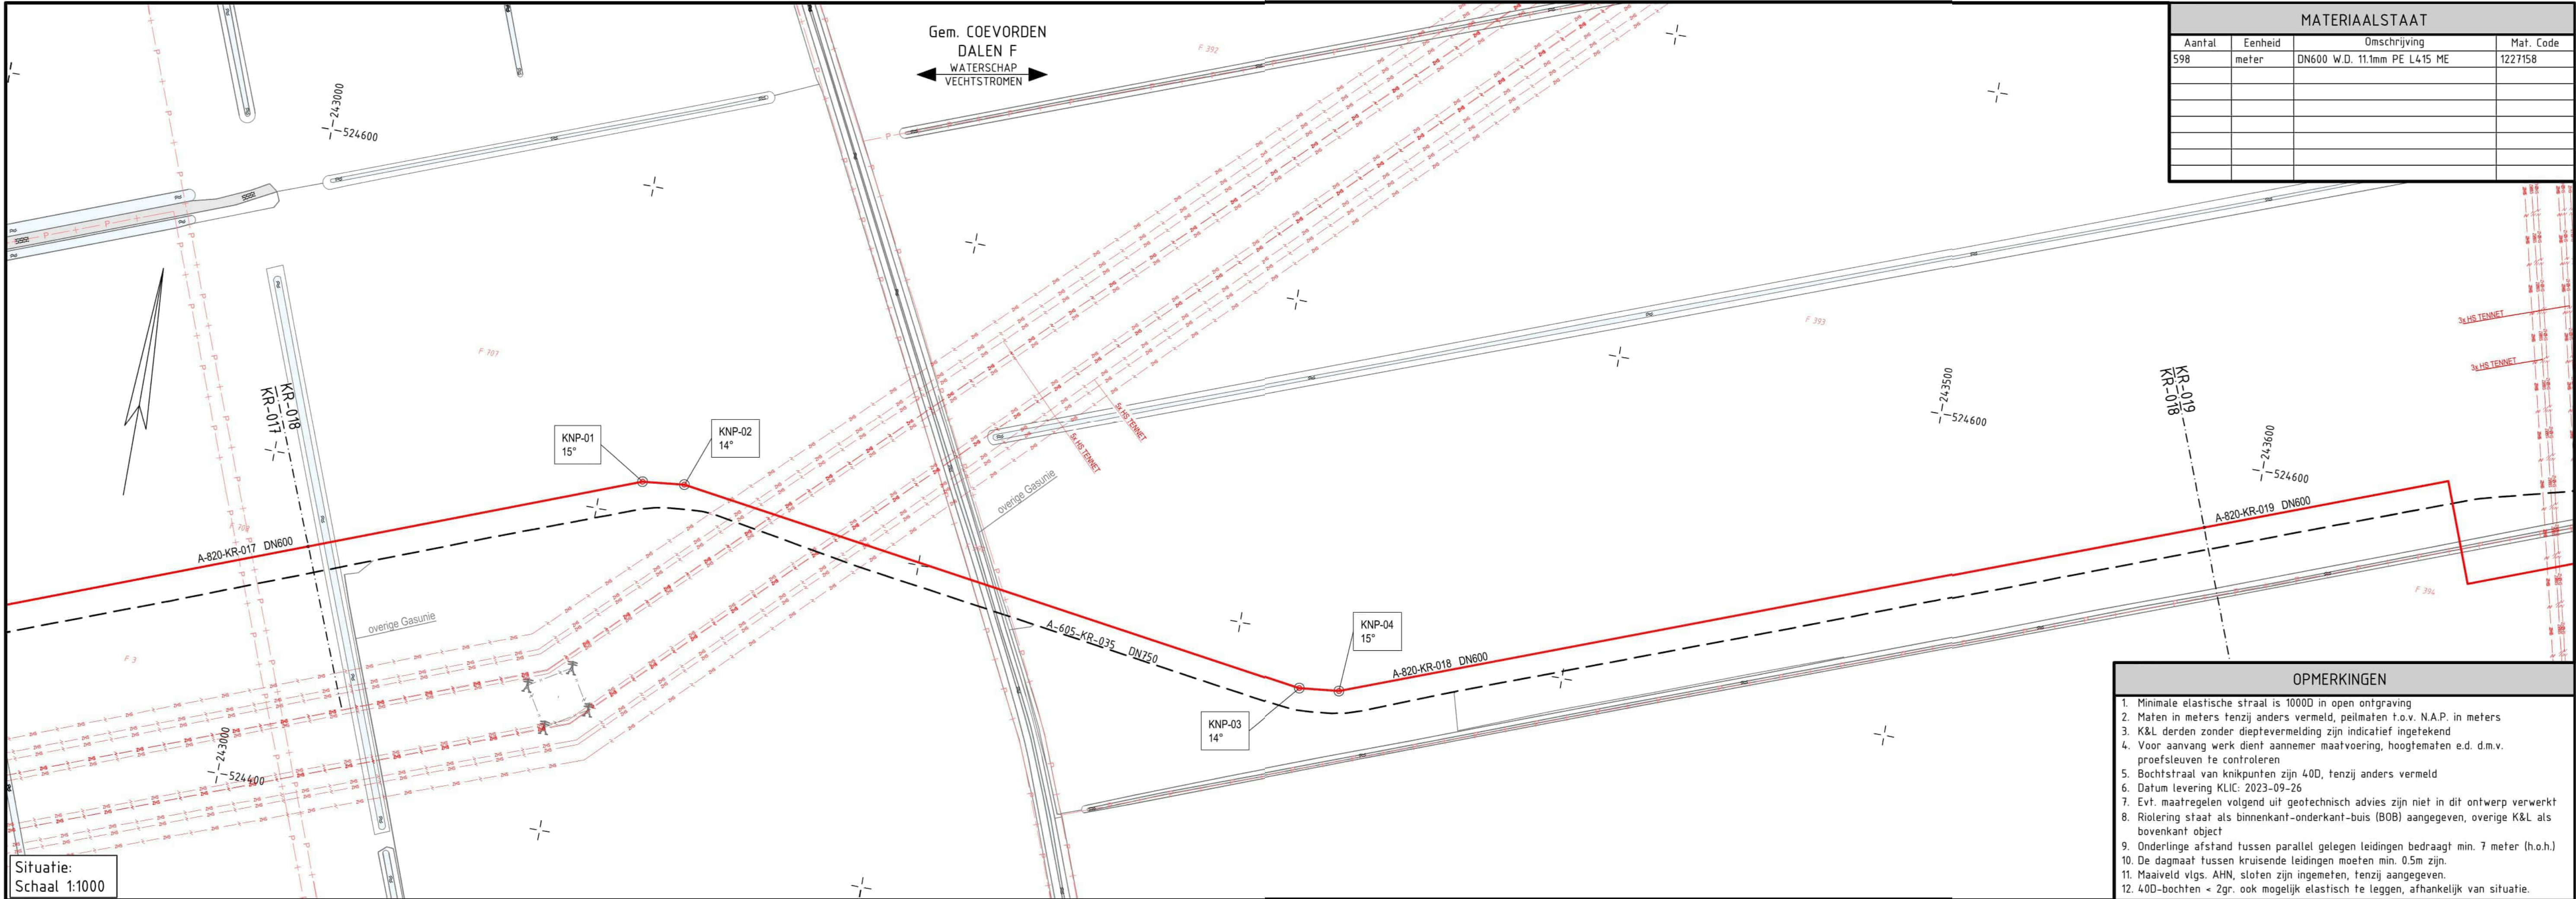


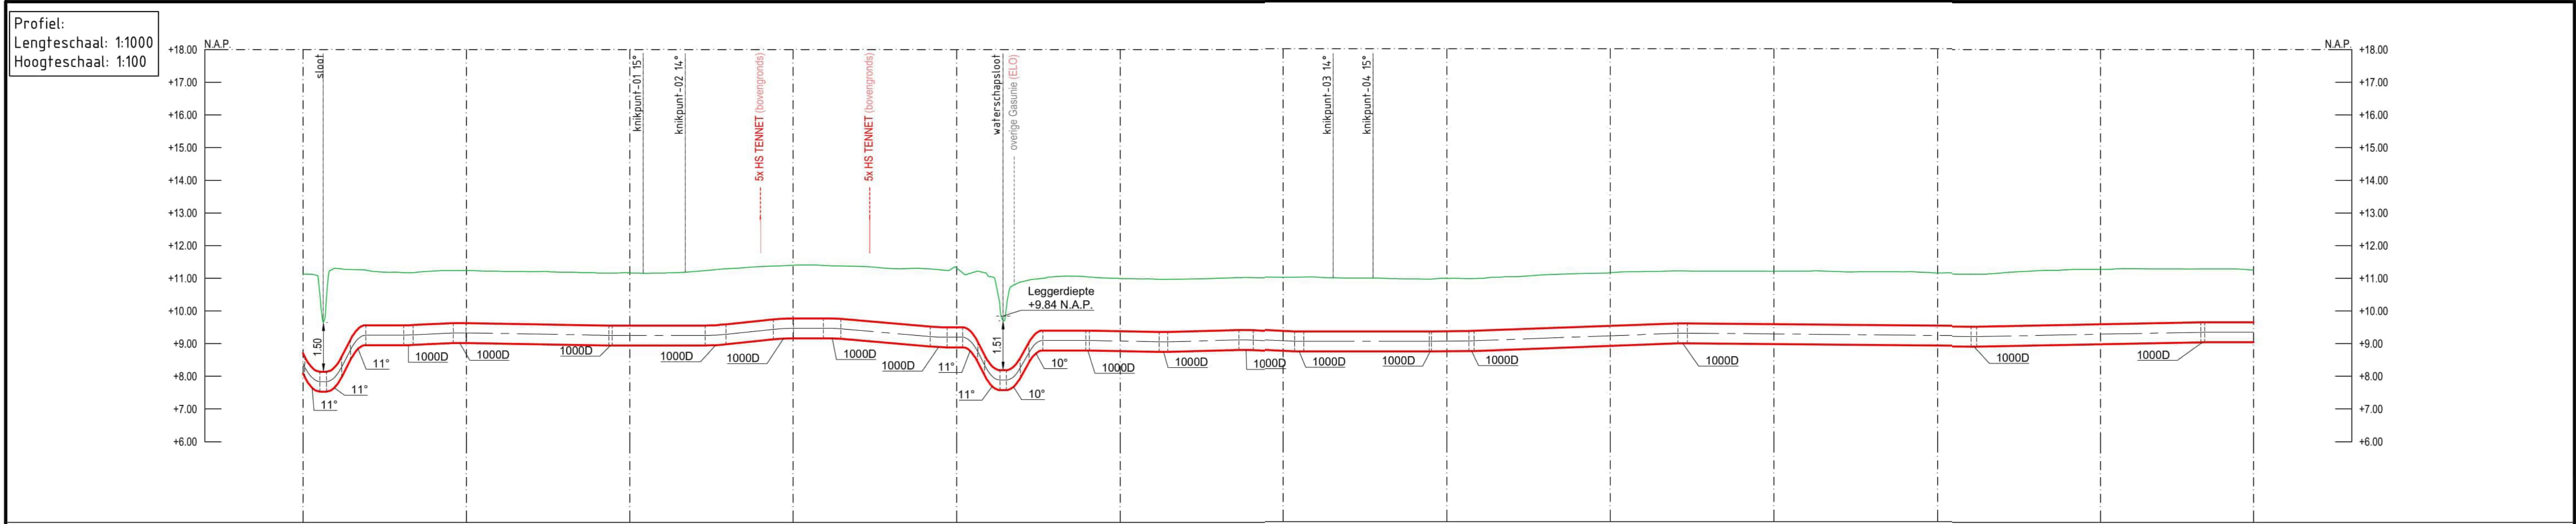

BIJBEHORENDE TEKENINGEN			LEGENDA			ONTWERPCONDITIES		ROUTEKAART		
DETAIL	TEKENING TITEL	TEKENING NR.	K&L Derden		Topografie & kadastraal	Symboliek	Leiding	Medium:	WATERSTOF NETWORK NOORD NEDERLAND	
-	ROUTEKAART	A-820-KR-017	-	-	-	-	-	Ontwerptemperatuur	DN600 LEIDING ELIM - SCHOONEBEEK	
-	ROUTEKAART	A-820-KR-019	-	-	-	-	-	Ontwerpdruk	N.V. NEDERLANDSE GASUNIE	
			-	-	-	-	-	Sterkte test	STATUS	
			-	-	-	-	-	Dichtheidstest	© 2026	
			-	-	-	-	-	Sterktetest kruisingssectie	NIE SCHALEN	
			-	-	-	-	-		RFC UPDATE	
			-	-	-	-	-		BILFINGER ENG.	
			-	-	-	-	-		DATUM 1e UITGAVE	
			-	-	-	-	-		2024-07-17	
			-	-	-	-	-		DATUM WIZENING	
			-	-	-	-	-		2026-04-03	
			-	-	-	-	-		FORMAAT	
			-	-	-	-	-		A1	
			-	-	-	-	-		A-820-KR-018	
			-	-	-	-	-		WIZ. NR.	
			-	-	-	-	-		2	

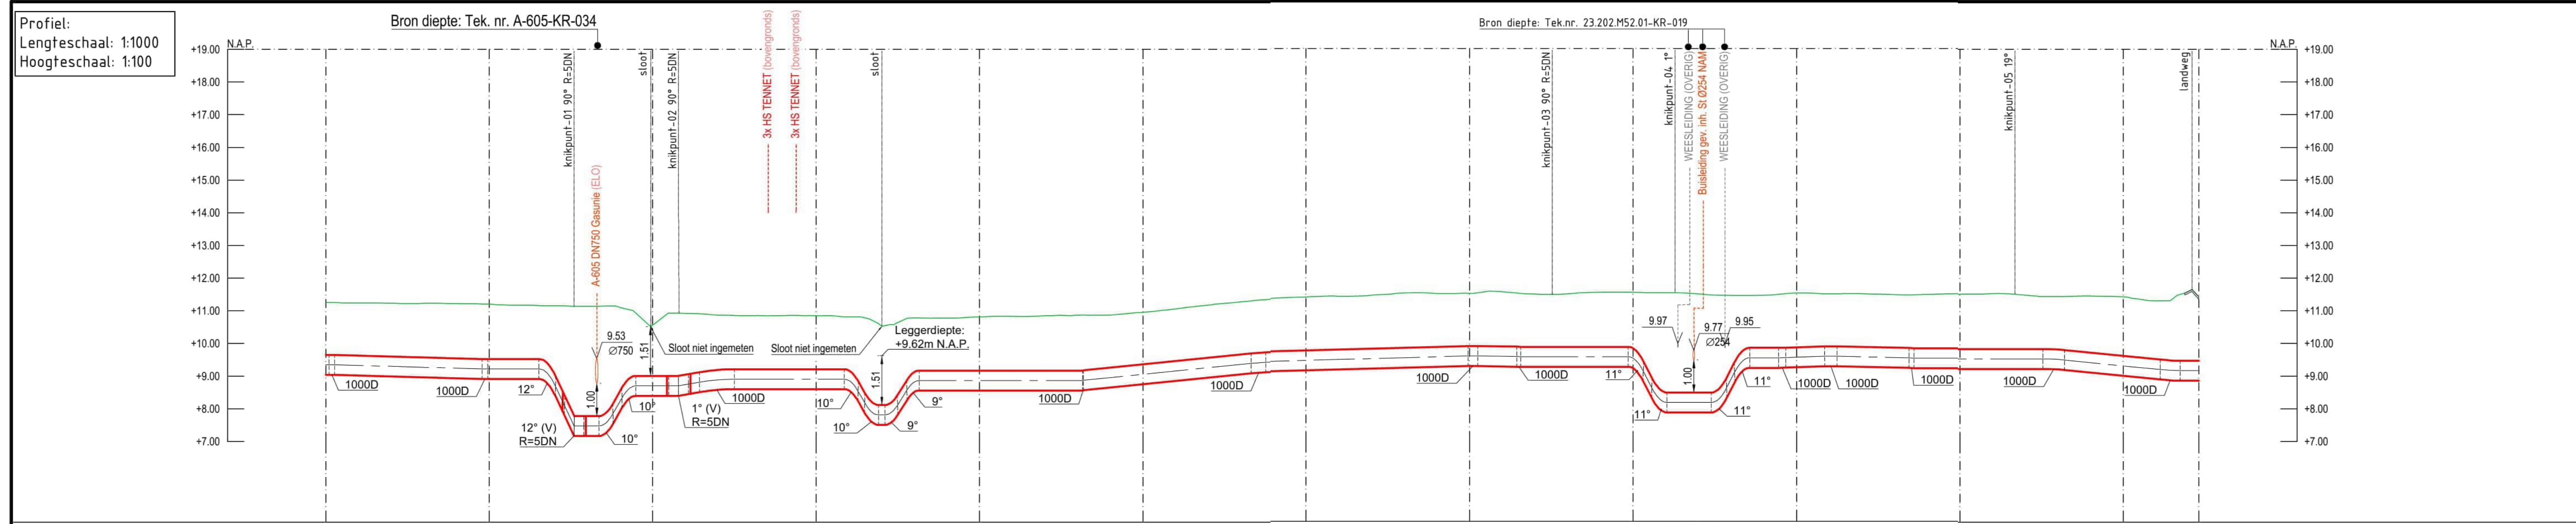

DETAIL		TEKENING TITEL	TEKENING NR.	K&L Derden		Topografie & kadastraal		Symboliek		Leiding		ONTWERPCONDITIES		TITEL	
-	ROUTEKAART		A-820-KR-018		Datatransport		Bebouwing		Aanwijspaal		Te leggen GU leiding	Medium:	Waterstof	ROUTEKAART WATERSTOF NETWERK NOORD NEDERLAND DN600 LEIDING ELIM – SCHOONEBEEK	
-	ROUTEKAART		A-820-KR-020		Gas lage druk		Weg (verhard)		Meetpaal		Bestaande GU leiding	Ontwerptemperatuur	+5 / +50°C		
					Gas hoge druk		Water		Schemapaal		Geprojecteerde GU leiding	Ontwerpdruk	66.2 BARG		
					Landelijk hoogspanningsnet		Warmtenet		Kadastrale grens		Exacte ligging onbekend	Sterkte test	89 BARG (15 min.)		
					Hoogspanning (HS)		Koudenet		Lekdetectiepaal		Ingemeten boom (Ø cm)	Dichtheidstest	73 BARG (24 uur)		
					Middenspanning		Water		Ingemeten boom (Ø cm)		Niet gemeten boom	Sterktesteltest kruisingssectie	zie detailtekeningen		
					Laagspanning		Overige		Damwand						
					Buisleiding gevaarlijke inhoud		Weesteiding		Sondering						
									Zinkerbord						

DATUM
ONZE REFERENTIE
BEHANDELD DOOR
TELEFOON DIRECT
E-MAIL
AANTAL BIJLAGEN

BETREFT Toestemming aanleggen Waterstofleiding A-820 Veenhuizerweg Dalen

U heeft in uw e-mailbericht van 4 juni 2026 TenneT TSO B.V. (hierna TenneT) toestemming gevraagd om in de nabijheid van onze hoogspanningsverbinding werkzaamheden te mogen verrichten.

Werk versus Hoogspanningsverbinding


Het te realiseren werk de waterstof leiding A-820 in Dalen, kadastraal bekend als Dalen F 390, 393, 394 en F707. Daarmee bevindt het zich (gedeeltelijk) binnen de belaste strook van onze gecombineerde bovengrondse 380/110 kV-hoogspanningsverbindingen Zwolle – Meeden (ZL-MEE380) en Ommen Witharen – Dalen Boekkampsdijk (OMW-DLB110) tussen mastnummers 95 en 96 en van onze bovengrondse 110 kV-hoogspanningsverbinding Dalen Boekkampsdijk – Coevorden (DLB-CVD110) tussen mastnummers 209 en 210. In deze strook moet u onze veiligheidsvoorwaarden opvolgen. Zowel voor uw eigen veiligheid als voor de ongestoorde leveringszekerheid van het hoogspanningsnet.

Op de belaste strook is ten gunste van TenneT, of een van haar rechtsvoorgangers, een zakelijk recht gevestigd. Hierin zijn onder meer de rechten en plichten opgenomen van TenneT én van diegene die activiteiten in deze strook wil ondernemen. Deze brief met voorwaarden kan worden gezien als schriftelijke toestemming zoals wordt bedoeld in het gevestigde zakelijk recht.

De belaste strook ZL-MEE380 heeft op deze locatie een breedte van 35,00 meter aan weerszijden, gemeten vanuit de hartlijn van de hoogspanningsverbinding (totale breedte 70,00 meter).

De belaste strook DLB-CVD110 heeft op deze locatie een breedte van 25,00 meter aan weerszijden, gemeten vanuit de hartlijn van de hoogspanningsverbinding (totale breedte 50,00 meter).

Ter informatie voegen wij een kaartje uit ons netbeheersysteem bij. Daarin vindt u de situatieschets van onze hoogspanningsverbindingen.

 

Veiligheidsvoorwaarden

Wij geven u toestemming voor de door u geplande werkzaamheden. **Let op!** Onze toestemming geldt alleen onder de volgende voorwaarden.

- Het werk wordt gerealiseerd zoals u heeft omschreven in uw aanvraag en de bijgevoegde documenten.
- Het onderhouden van het te realiseren werk wordt zorgvuldig gedaan. Onzorgvuldig handelen kan leiden tot levensgevaarlijke situaties
- Metalen delen van bouwwerken moeten worden geaard, zoals vermeld in de vigerende norm NEN 1010.
- In de nabijheid van een hoogspanningsverbinding kan hinder worden ondervonden van elektromagnetische beïnvloeding. Om een veilige werking van apparatuur te garanderen en veiligheid met betrekking tot objecten, kan het noodzakelijk zijn mitigerende maatregelen te treffen. Wij adviseren om een studie naar wederzijdse beïnvloeding te laten uitvoeren volgens de hiervoor geldende NEN-normeringen. U bent hier zelf verantwoordelijk voor.

Deze toestemming geldt uitsluitend voor het hebben en houden van het werk dat in deze brief wordt genoemd. Voor de realisatie van het werk moet u apart toestemming aanvragen. Wij stellen namelijk extra voorwaarden aan het uitvoeren van werkzaamheden in de buurt van onze hoogspanningsverbindingen. Dat doen wij om de werkomstandigheden veilig te houden voor álle betrokkenen. Daarnaast moeten wij ook tijdens de uitvoering van werkzaamheden de leveringszekerheid bewaken.

Het aanvragen van toestemming voor het realiseren van het werk kunt u zelf doen of door uw aannemer laten doen


Veranderen uw plannen, dan dient u een nieuwe aanvraag te doen die opnieuw door TenneT moet worden beoordeeld. Wanneer u een (nieuwe) KLIC-melding voor deze werkzaamheden doet, adviseren wij u het kenmerk (TOE-nummer) van deze brief te vermelden. Daardoor kunnen wij deze sneller in behandeling nemen.

Aandacht voor veiligheid

Veiligheid vinden wij bij TenneT enorm belangrijk. Daarom voeren wij controles uit op de werkplek. We controleren daarbij of deze brief op de werklocatie aanwezig is en/of er volgens de voorwaarden wordt gewerkt. Meer informatie over onze veiligheidsvoorwaarden vindt u [hier](#). Aan deze brief is een flyer met een veiligheidscheck toegevoegd. Deel deze ook met anderen die in de buurt van uw werk komen.

Aansprakelijkheid


U vrijwaart onze vennootschap voor aansprakelijkheid voor schade voortvloeiend uit de aanwezigheid van de hoogspanningsverbinding. Ook voor derden die werkzaamheden uitvoeren of gebruikmaken van het uit te voeren werk.

 

Contact

Heeft u nog vragen? Neemt u dan contact op met onze adviseur. De contactgegevens staan rechtsboven in deze brief vermeld.

Wij wensen u veel succes toe met het zorgvuldig en veilig uitvoeren van de werkzaamheden.

 

Klik of scan voor brochure "Uw Veiligheid en de ongestoorde werking van de bovengrondse hoogspanningsverbinding"

Doe de veiligheidscheck voor een veilige werkplek

Bovengrondse
hoogspannings-
verbinding



Beschik jij (of jouw bedrijf) over de juiste toestemming?



Heb je gecheckt of je op de juiste locatie bent?



Ken je de maximale veilige werkhoogte die op deze plek geldt?



Is je hoogte en/of draaicirkel begrensd zoals voorgeschreven?



Maak je gebruik van een sleepketting?



Weet je wat te doen in geval van een calamiteit?
Calamiteitenummer: 0800-0230459




Alles gecheckt?
**Dan sta je veilig
op je werkplek!**



Bekijk
hier onze
Life-saving
rules.



Je werkt in de buurt van een hoogspanningsverbinding.
Weet dat overslag dodelijk kan zijn!

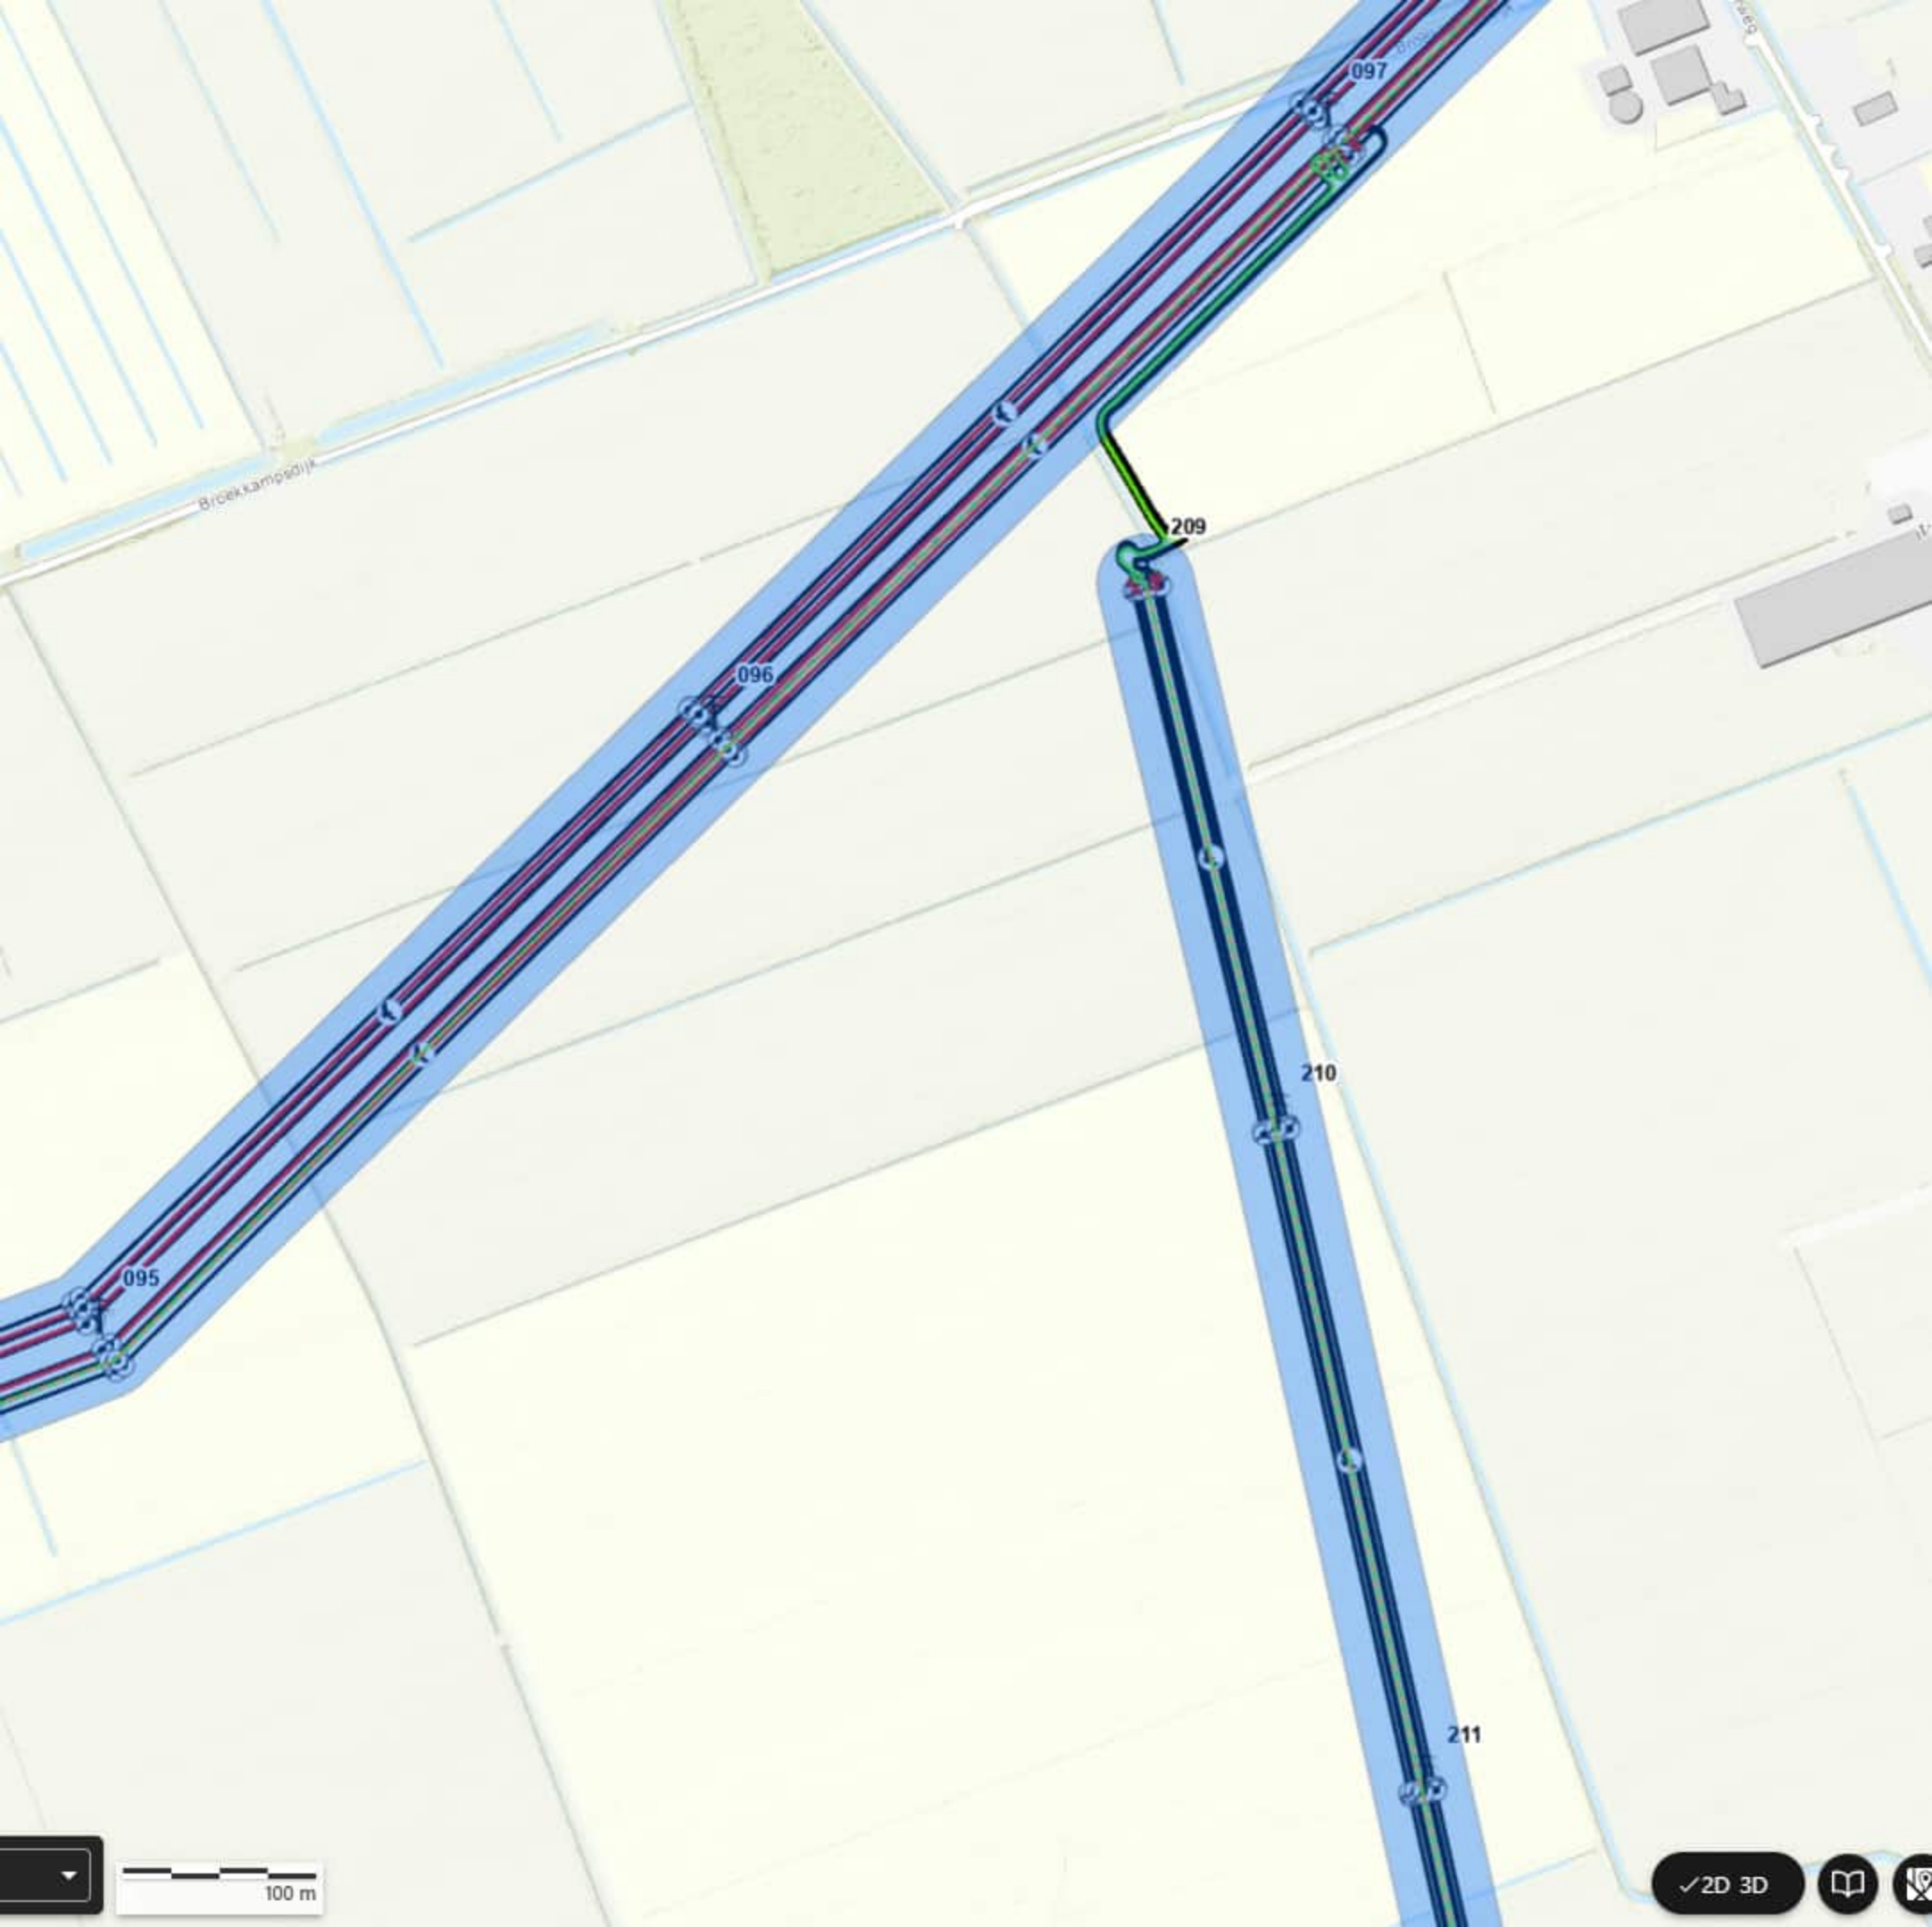

Breda kampdijk

097

096

095

209

210

211

100 m

✓ 2D 3D

