


STATUS		© 2024		N.V. NEDERLANDSE GASUNIE	
		BESCHRIJVING WILZIGING		GETEKEND BIJ BOLPINGER	
		CHAL: 100	DATUM EERSTE INLAFGE 2024-05-13		2024-12-13
		FORMAAT NUMMER			
WILZ NR					
gasunie		CATEGORIE L	VAKGEBIED 3	TEK. SOORT OB	B & O NEE
PROJECTNUMMER S.0092727.01		SUBCATEGORIE GEDRUKTE 000		A1 A-619-CH-064-2	
		1			

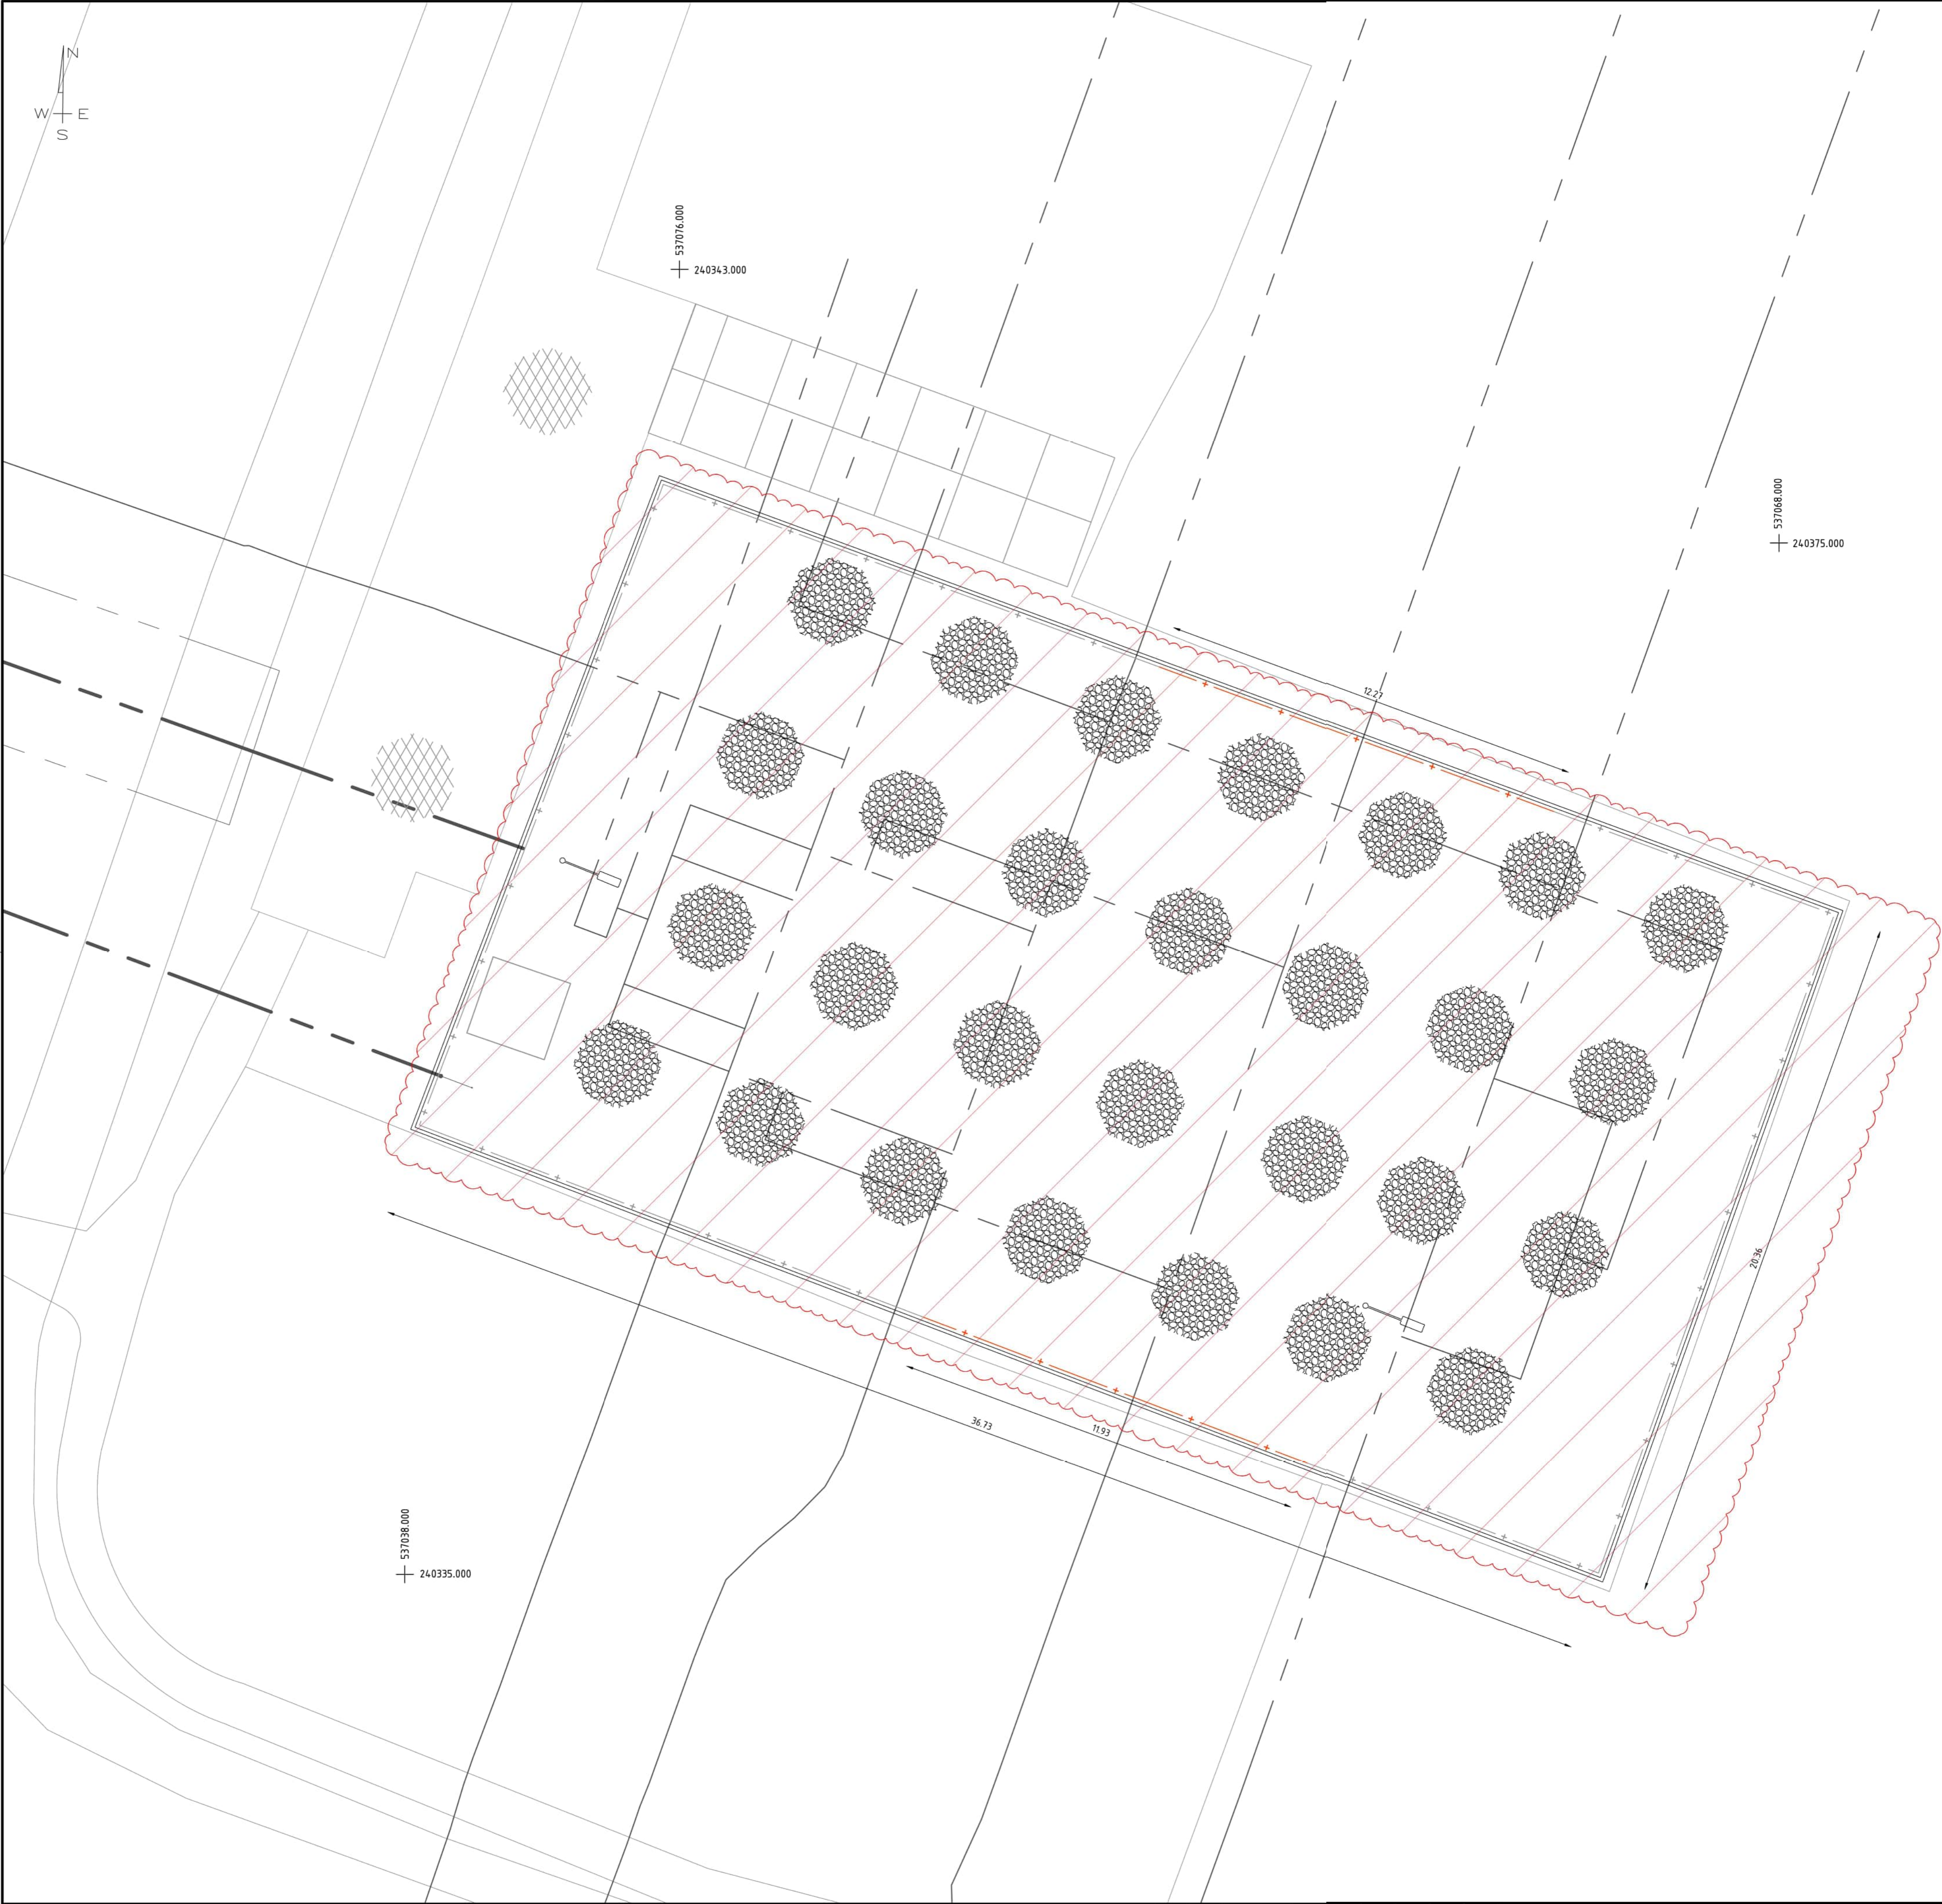

OPMERKINGEN

- MATEN IN m TENZIJ ANDERS VERMELD.
- ALLE MATEN IN HET WERK TE CONTROLEREN.
- MAAVELDHOOGTES ZIJN OP BASIS VAN INMETINGEN EN AHN
- REFERENTIEPEIL = +16,00m N.A.P.
- MAAVELD = VARIABEL.
- BIJBEHORENDE TEKENINGEN ALS OPGENOMEN IN DE TEKENINGLIJSTEN CIVIEL, WTB EN E&I VAN HET PROJECT.
- TER PLAATSE VAN "OPKOMERS" IN BESTRAATE OPPERVAKKEN, EEN MINIMALE DAGMAAT VAN CA. 500MM AANHOUDEN EN AFWERKEN MET GRAUSTABIEL. IN GRASOPPERVLAKKEN EEN MINIMALE DAGMAAT VAN CA. 300MM AANHOUDEN EN AFWERKEN MET GRAUSTABIEL.

LEGENDA

200mm grind 16/32 inclusief geotextiel, volledig verwijderen

Asfalt, handhaven

Prefab betonplaten, handhaven

Opsluitband 100x300mm, verwijderen

Opsluitband 100x300mm, handhaven

Hekwerk inclusief poort, verwijderen

Hekwerk inclusief poort, handhaven

Ondergrondse kabels en leidingen

Lichtmast

DEMONTAGE B24

KEYPLAN

TITEL

CONSTRUCTIETEKENING VERHARDING, RIOLERING, HEKWERK OVERZICHT

DN 1200 LEIDING DE EEKER - TJUCHEM - OMMEN

AS WITTEVEEN

S-219

STATUS

© 2024

N.V. NEDERLANDSE GASUNIE

OMSCHRIJVING WIJZIGING

GETEKEND BIJ

BILFINGER

SCHAAL

1:100

DATUM EERSTE UITGAVE

2024-05-13

DATUM WIJZIGING

2024-12-13

CATEGORIE

L

WISSELIJKE

3

TEK. SOORT

13

® & D

NEE

FORMAAT

NUMMER

PROJECTNUMMER

S.009277.01

SUBLOCATIE/GEBOUWCODE


000

A1

A-619-CT-064-1-B24

WIZ. NR



1

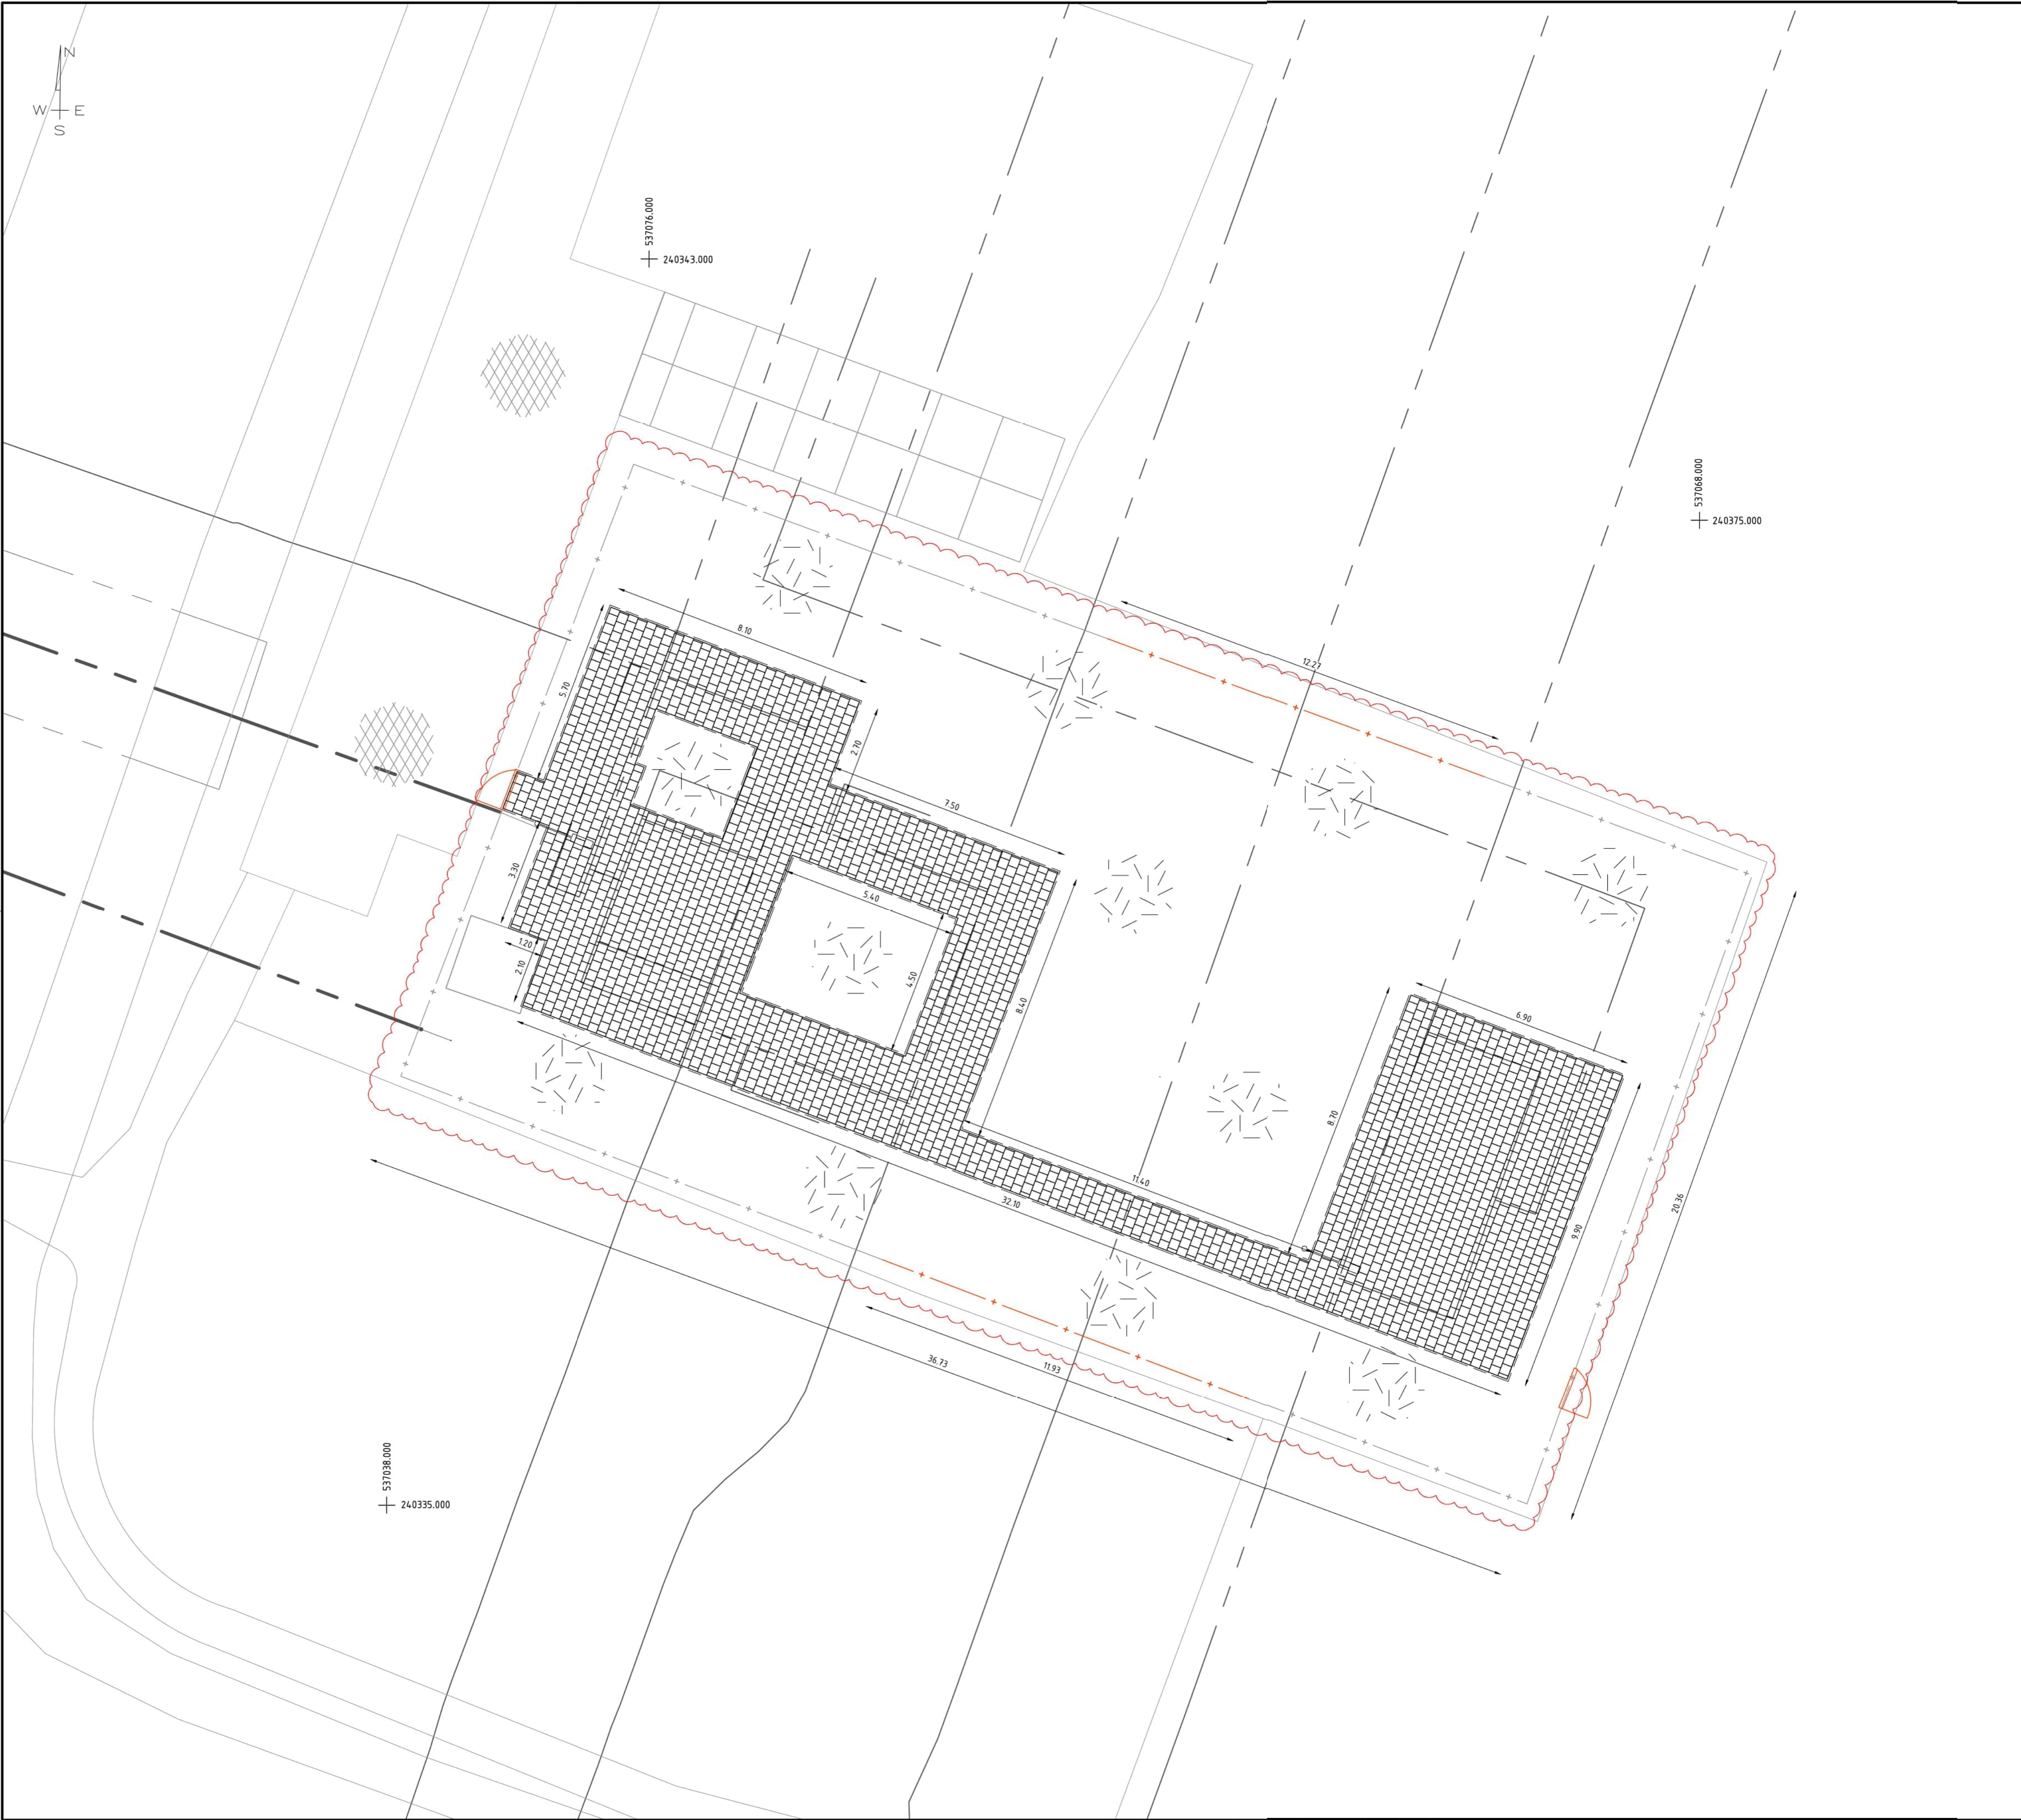

OPMERKINGEN

- MATEN IN m TENZIJ ANDERS VERMELD.
- ALLE MATEN IN HET WERK TE CONTROLEREN.
- MAAIVELDHOOGTES ZIJN OP BASIS VAN INMETINGEN EN AHN
- REFERENTIEPEIL = +16,00m N.A.P.
- MAAIVELD = VARIABEL.
- BIJBEHORENDE TEKENINGEN ALS OPGENOMEN IN DE TEKENINGLIJSTEN CIVIEL, WTB EN E&I VAN HET PROJECT.
- TER PLAATSE VAN "OPKOMERS" IN BESTRATE OPPERVLAKKEN, EEN MINIMALE DAGMAAT VAN CA. 500MM AANHOUDEN EN AFWERKEN MET GRAUSTABIEL. IN GRASOPPERVLAKKEN EEN MINIMALE DAGMAAT VAN CA. 300MM AANHOUDEN EN AFWERKEN MET GRAUSTABIEL.

LEGENDA

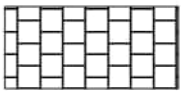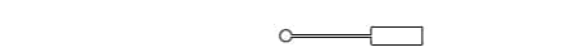


Betontegels, aanbrengen
Gras, aanbrengen
Asfalt, handhaven
Prefab betonplaten, handhaven
Hekwerk inclusief poort, aanbrengen
Hekwerk inclusief poort, handhaven
Ondergrondse kabels en leidingen
Opsluitband, 50x150, aanbrengen
Lichtmast



MONTAGE A24

KEYPLAN

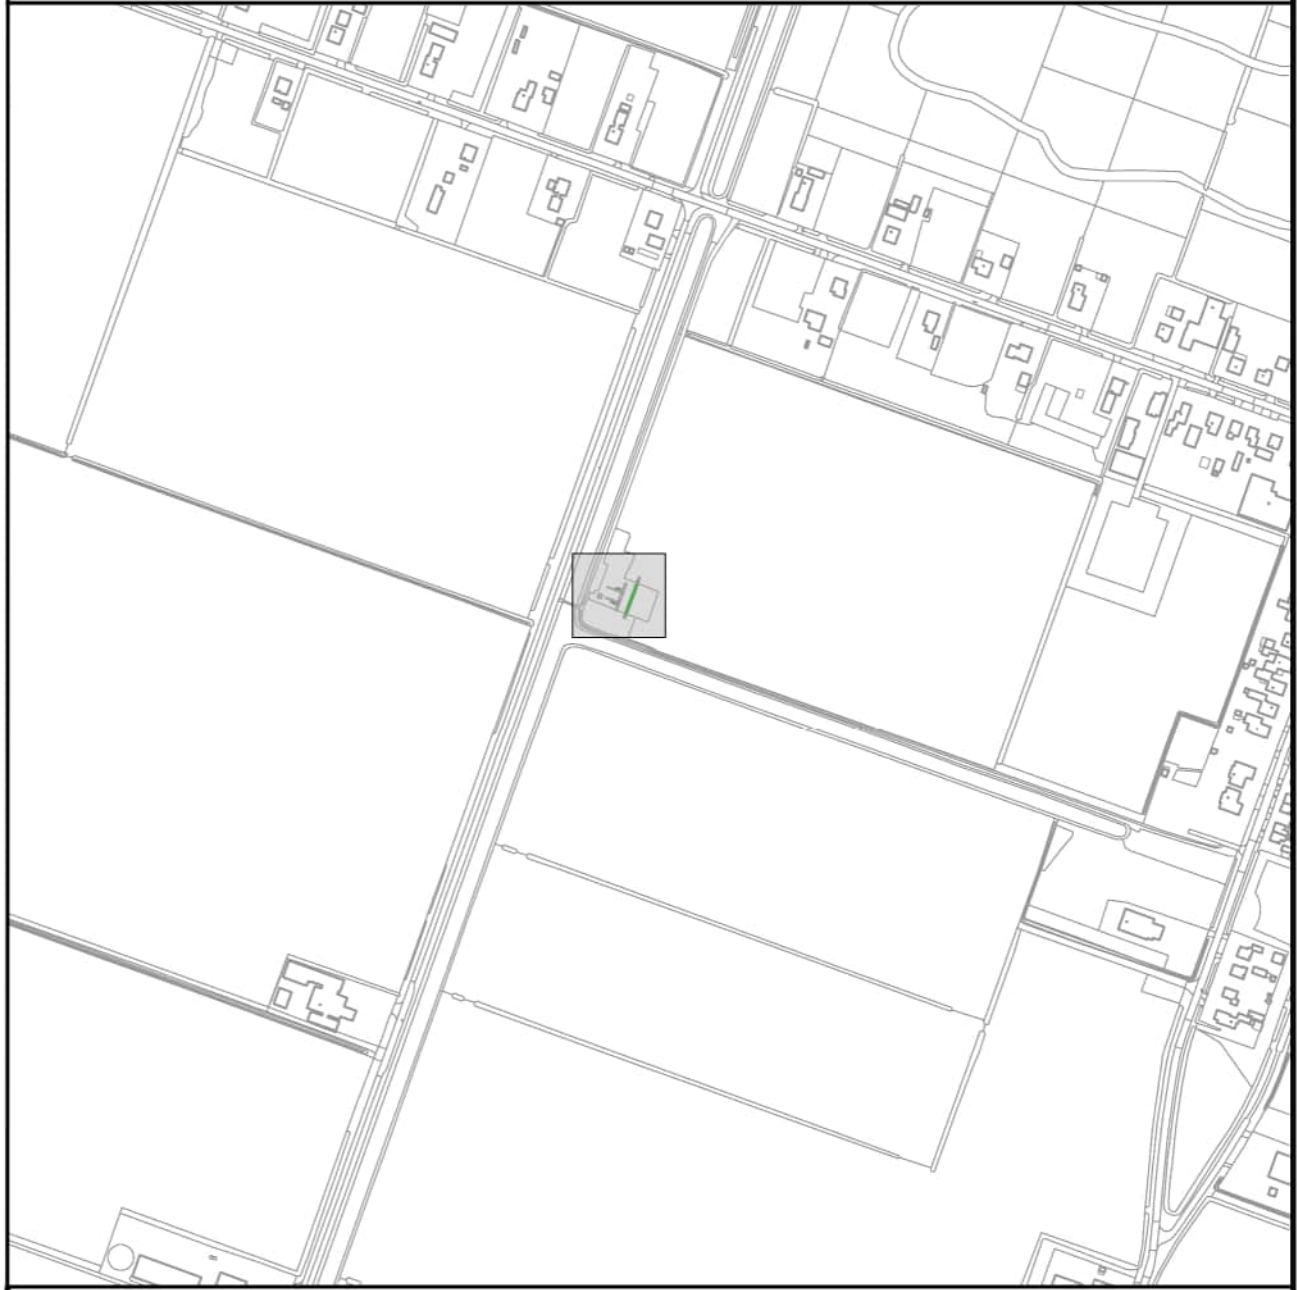

TITEL
CONSTRUCTIETEKENING VERHARDING, RIOLERING, HEKWERK
OVERZICHT
DN 1200 LEIDING DE EEKER - TJUCHEM - OMMEN

AS WITTEVEEN
S-219

STATUS		© 2024 N.V. NEDERLANDSE GASUNIE	
OFSCHRIJVING WIZIGING		GETEKEND BIJ BILFINGER	
SCHAAL 1:100		DATUM EERSTE UITGAVE 2024-05-13	
DATUM WIZIGING 2024-12-13		WIZ. NR.	
CATEGORIE L	VERGEMERD 3	TEK. SOORT 13	B.I.O. JA
PROJECTNUMMER S.009277.01		SUBLOCATIE/GEBOUWCODE 000	
FORMAAT A1		NUMMER A-619-CT-064-1-A24	
gasunie		1	