



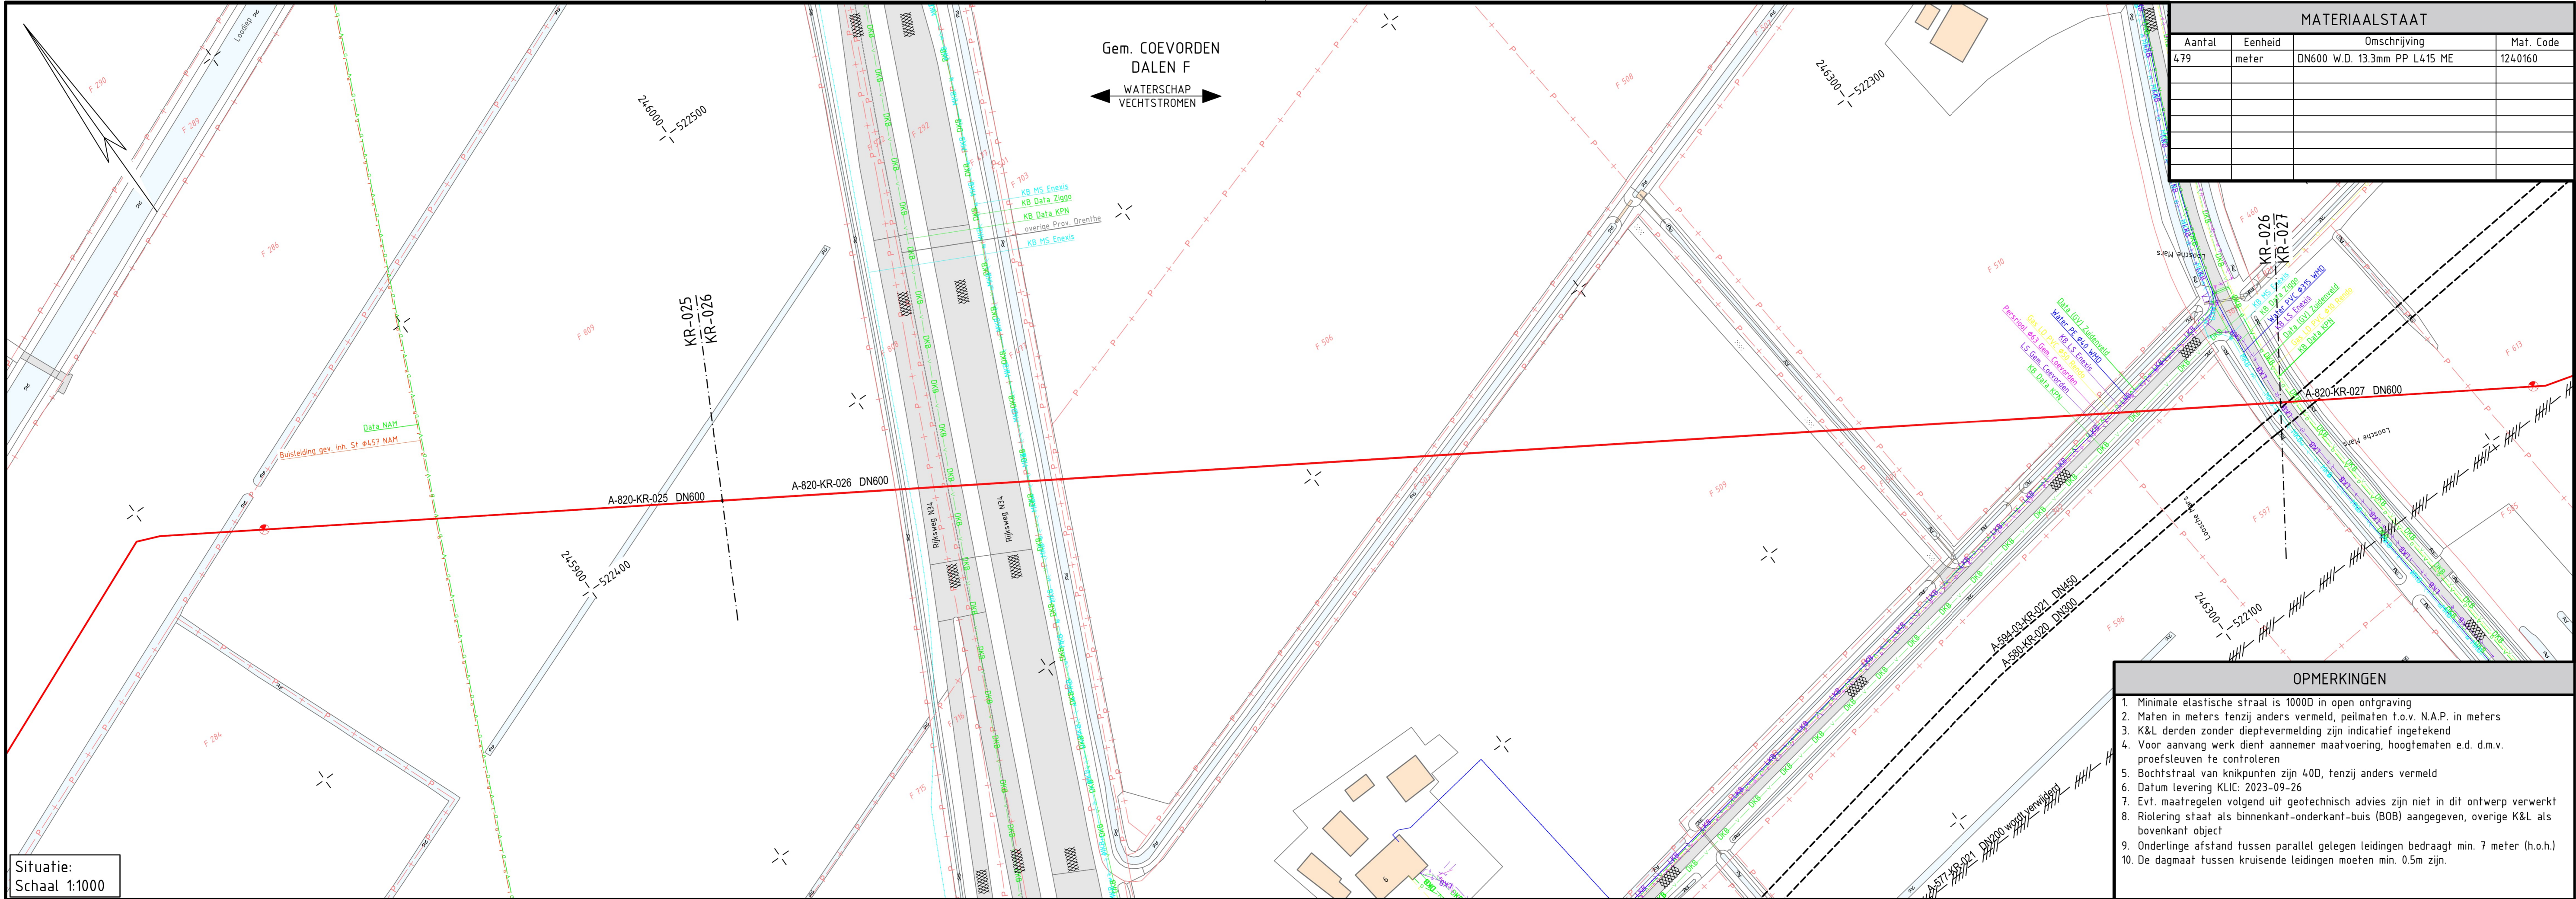

MATERIAALSTAAT			
Aantal	Eenheid	Omschrijving	Mat. Code
479	meter	DN600 W.D. 13.3mm PP L415 ME	1240160

- OPMERKINGEN**
- Minimale elastische straal is 1000D in open ontgraving
 - Maten in meters tenzij anders vermeld, peilmaten t.o.v. N.A.P. in meters
 - K&L derden zonder dieptevermelding zijn indicatief ingetekend
 - Voor aanvang werk dient aannemer maatvoering, hoogtematen e.d. d.m.v. proefsleuven te controleren
 - Bochtstraal van knikpunten zijn 40D, tenzij anders vermeld
 - Datum levering KLIJ: 2023-09-26
 - Evt. maatregelen volgens uit geotechnisch advies zijn niet in dit ontwerp verwerkt
 - Riolering staat als binnenkant-onderkant-buis (BOB) aangegeven, overige K&L als bovenkant object
 - Onderlinge afstand tussen parallel gelegen leidingen bedraagt min. 7 meter (h.o.h.)
 - De dagmaat tussen kruisende leidingen moeten min. 0.5m zijn.

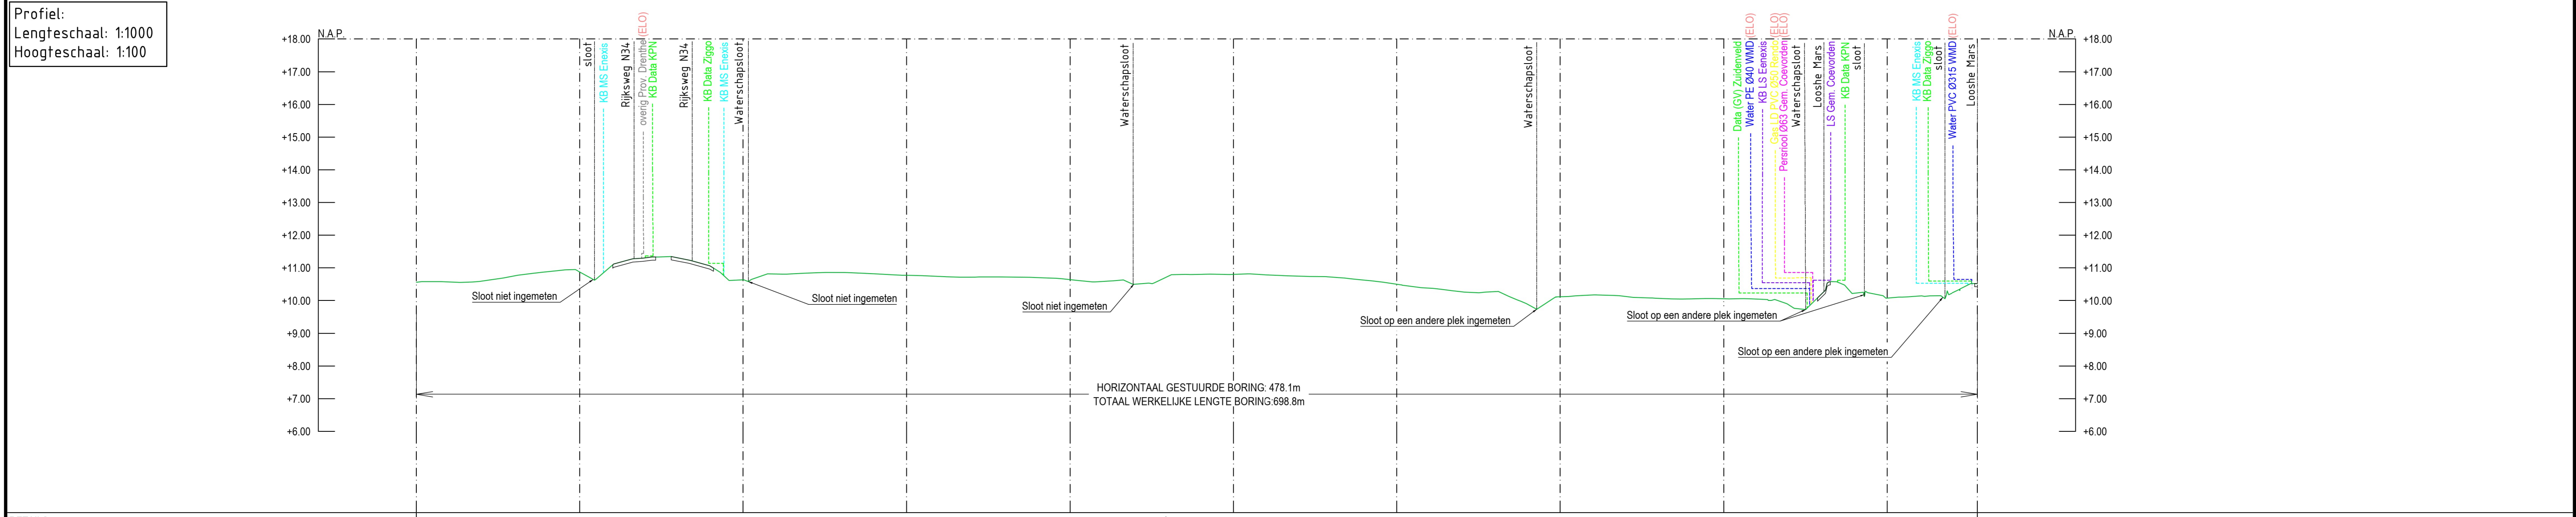

DETAILS	
PUPMATEN	DN600 x 13.3mm W.D. m.u.v.
BEKLEDING	PP m.u.v.
AFSTAND	0.0 50 54.5 66.7 84.5 100 101.6 150 175.0 200 219.3 250 275.0 300 342.8 350 400 425.0 430.6 443.0 450 467.7 477.7
N.A.P. MAAVELD	+10.56 +10.62 +11.28 +11.21 +10.58 +10.72 +10.50 +10.74 +10.74 +10.13 +10.05 +10.52
BOVENK. PUP	N.A.P.
BOVENK. PUP	MAAIVELD 1.60m m.u.v.
BOVENK. PUP	SLOOTBODEM 1.50m m.u.v.

BIJBEHORENDE TEKENINGEN			LEGENDA			ONTWERPCONDITIES		ROUTEKAART	
DETAIL	TEKENING TITEL	TEKENING NR.	K&L Derden		Topografie & kadastraal	Leiding	Medium:	WATERSTOF NETWORK NOORD NEDERLAND	
-	ROUTEKAART	A-820-KR-025	—○— Datatransport	—○— (Petro)chemie	— Bestaande situatie	— Te leggen GU leiding	Waterstof	DIVERSE WIJZIGINGEN	
-	ROUTEKAART	A-820-KR-027	—○— Gas lage druk	—○— Riool (vrijverval)	— Toekomstige situatie	— Bestaande GU leiding	+5 / +50°C	ZIE SCHALEN	
A	KRUISING MET N34 + LOOSCHE MARS	A-820-XW-026-1	—○— Gas hoge druk	—○— Riool (druk)	— Belemmerde strook	— Geprojecteerde GU leiding	66.2 BARG	DATUM 1e UITGAVE	
			—○— Landelijk hoogspanningsnet	—○— Warmtenet	— Mantelbuis	— Knikpunt	87 BARG (15 min.)	DATUM WIJZIGING	
			—○— Hoogspanning (HS)	—○— Koudenet	— Te verwijderen leiding	— In/Uittredepunt boring	73 BARG (24 uur)	2024-07-17	
			—○— Middenspanning	—○— Water	— Vullen met schuimbeton		Dichtheidstest	2024-10-18	
			—○— Laagspanning	—○— Overige	— Hekwerk		Sterktestest kruisingssectie		
			—○— Buisleiding gevaarlijke inhoud	—○— Weesleiding			170 BARG (15 min.)		

ROUTEKAART		WATERSTOF NETWORK NOORD NEDERLAND		DN600 LEIDING ELIM - SCHOONEBEEK	
STATUS		© 2024	N.V. NEDERLANDSE GASUNIE	GETEKEND BIJ	TEBODIN
SCHRIJFWIJZIGING	DIVERSE WIJZIGINGEN	DATUM 1e UITGAVE	2024-07-17	DATUM WIJZIGING	2024-10-18
SCHALEN	ZIE SCHALEN	NUMMER		WIZ. NR.	
PROJECTNUMMER	S.003834.01	SUBLOCATIE/GEROUD CODE	A1	A-820-KR-026	1