

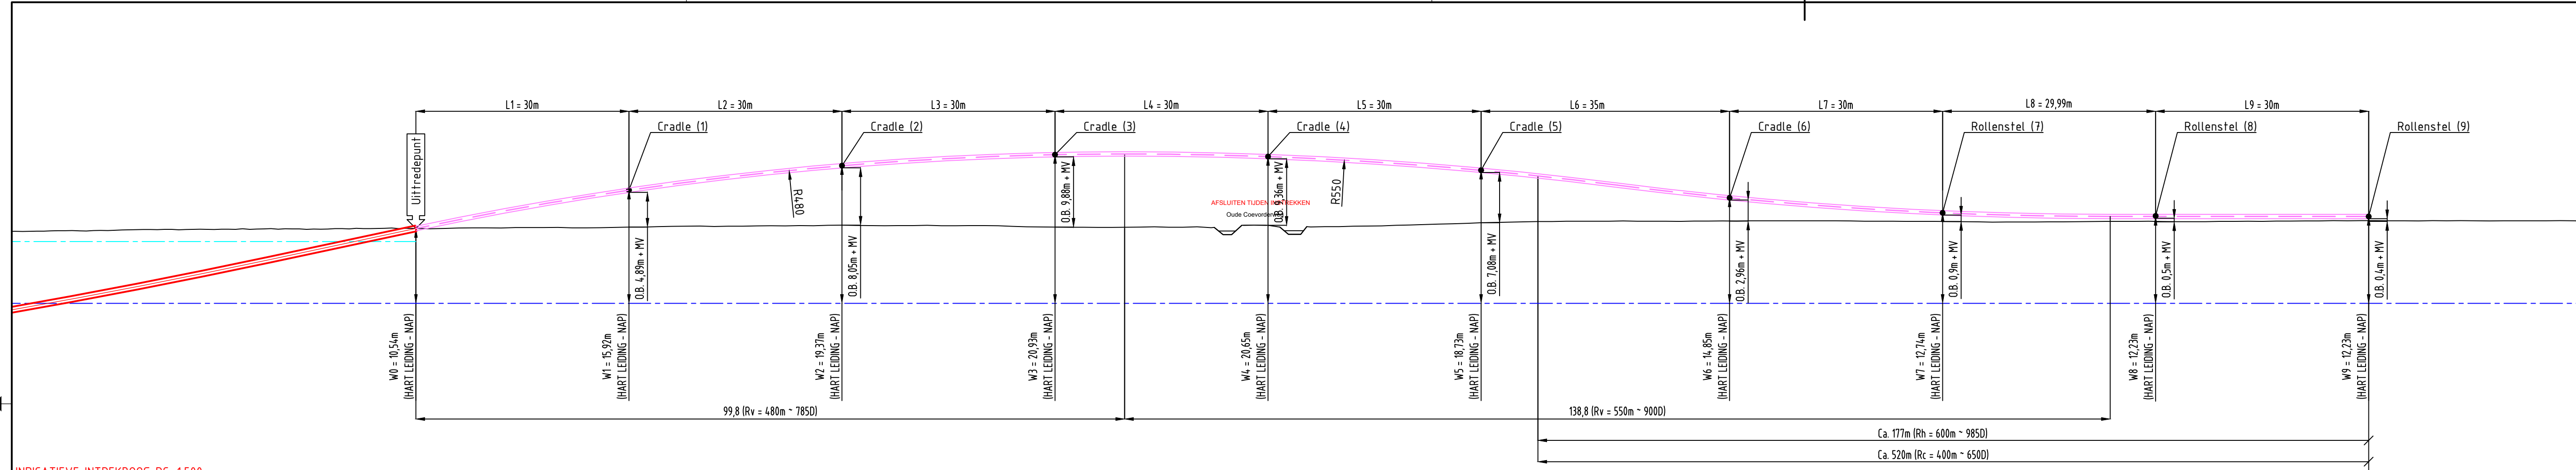
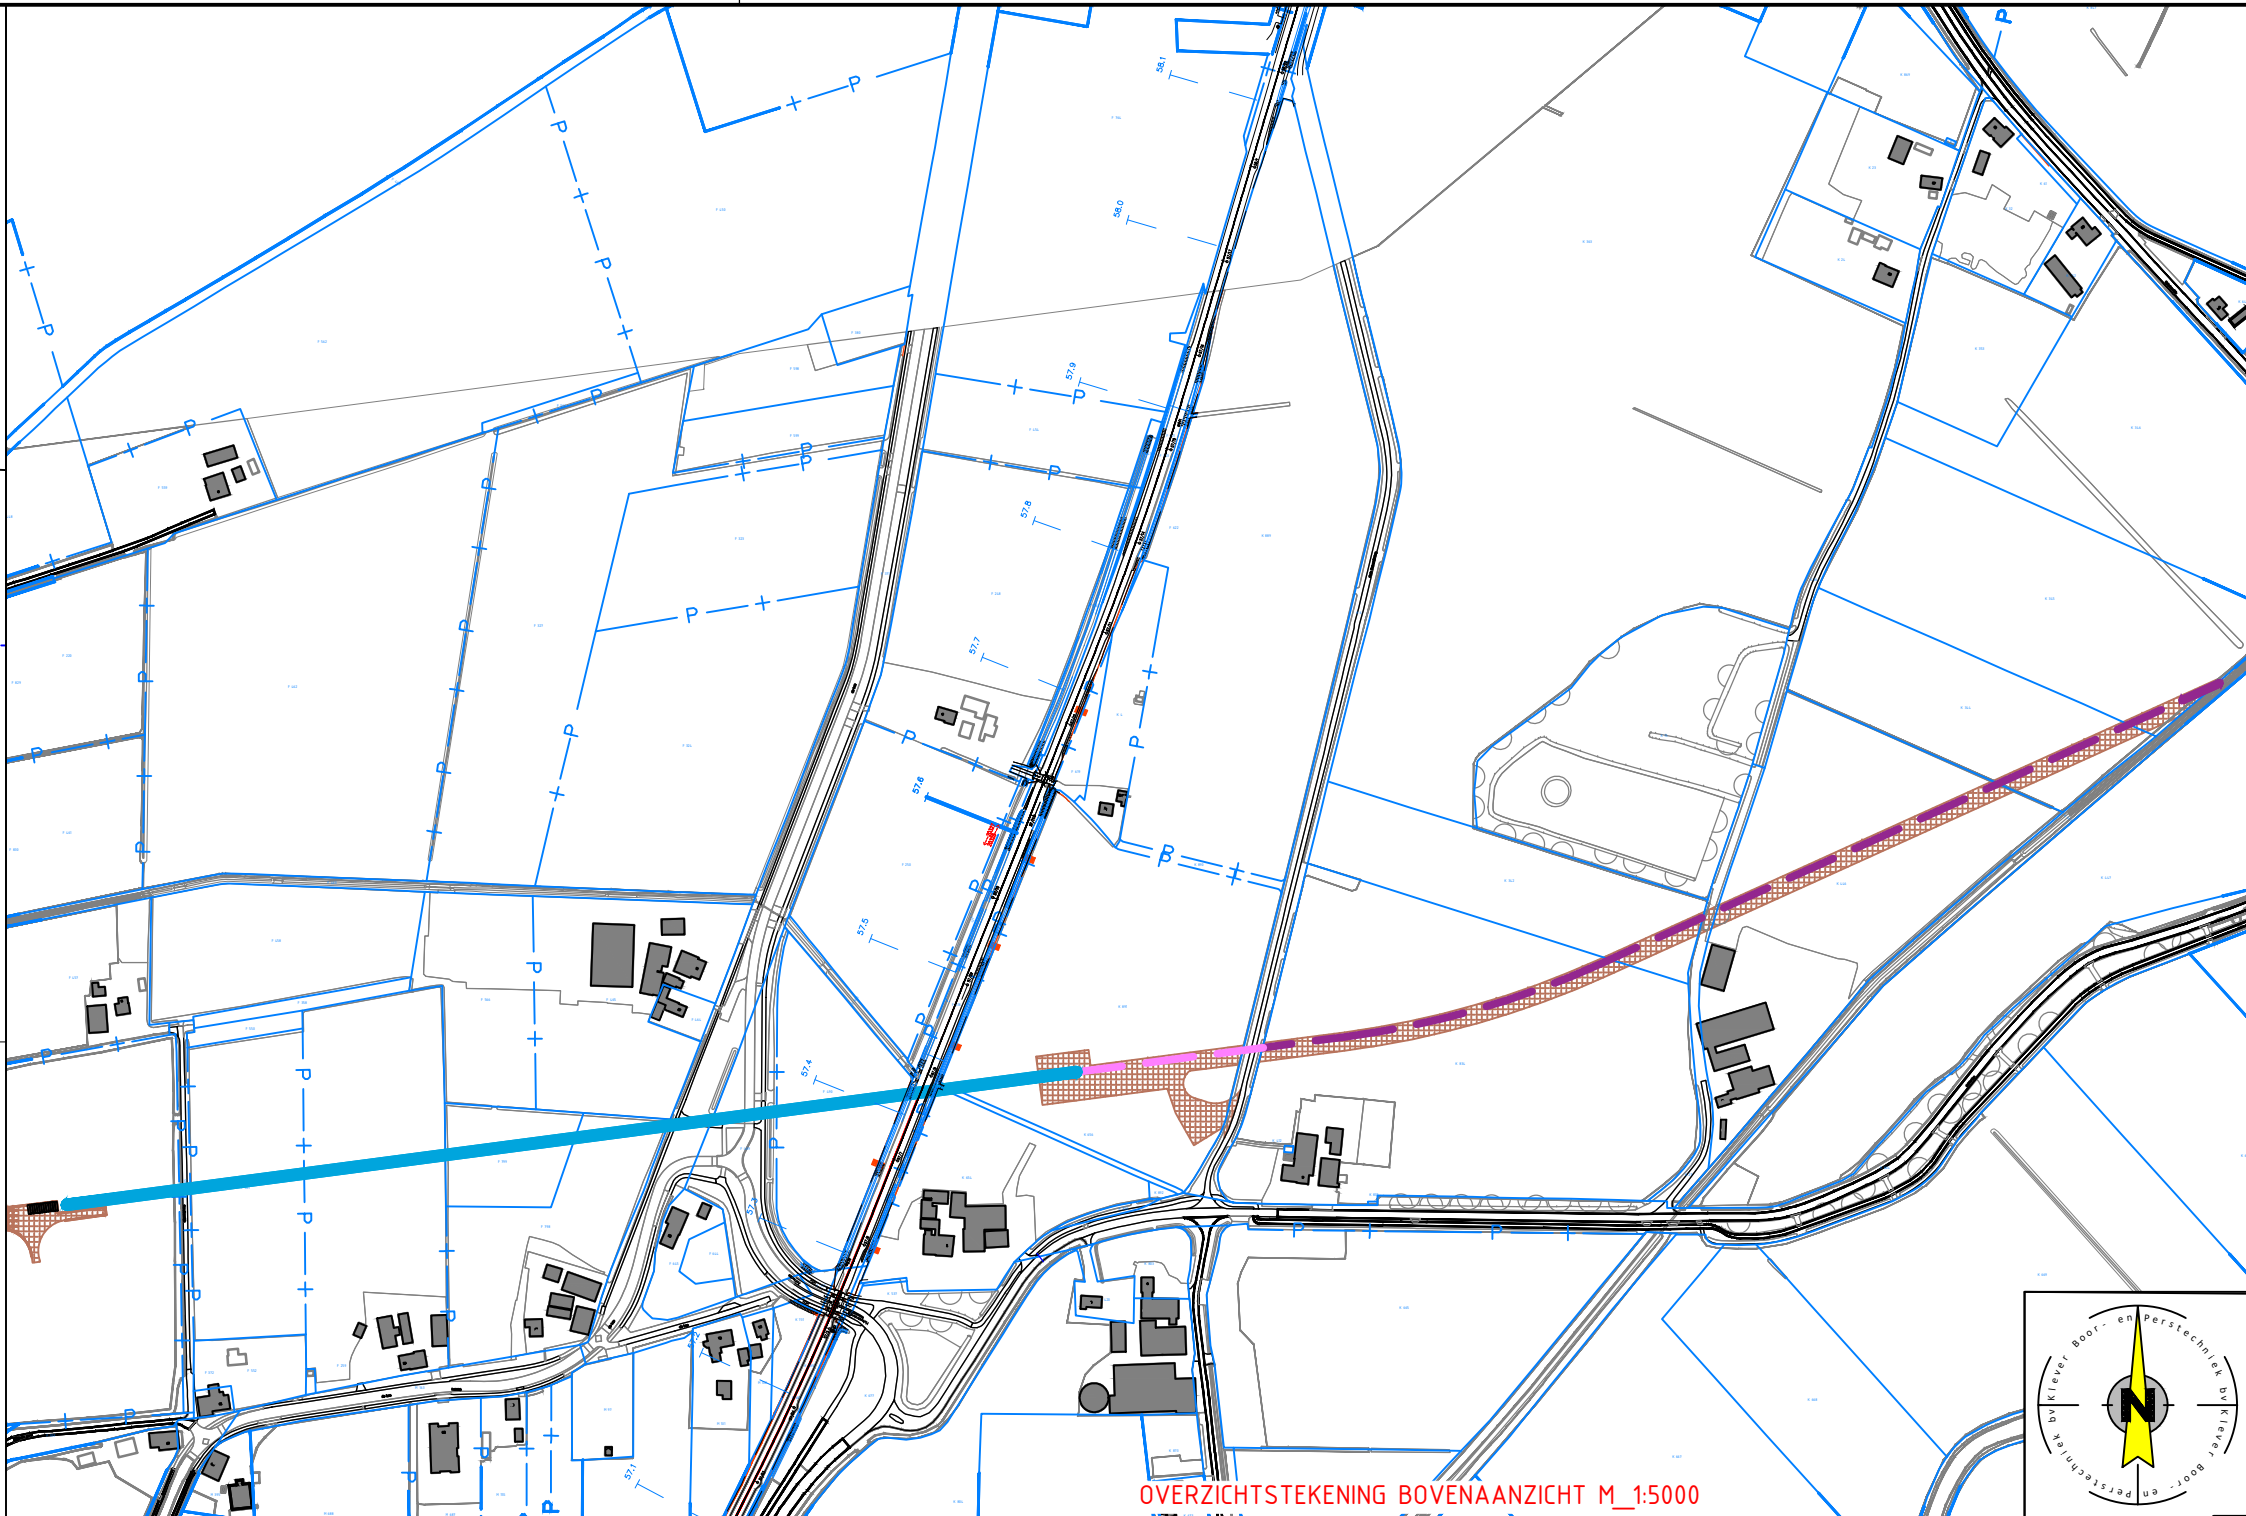
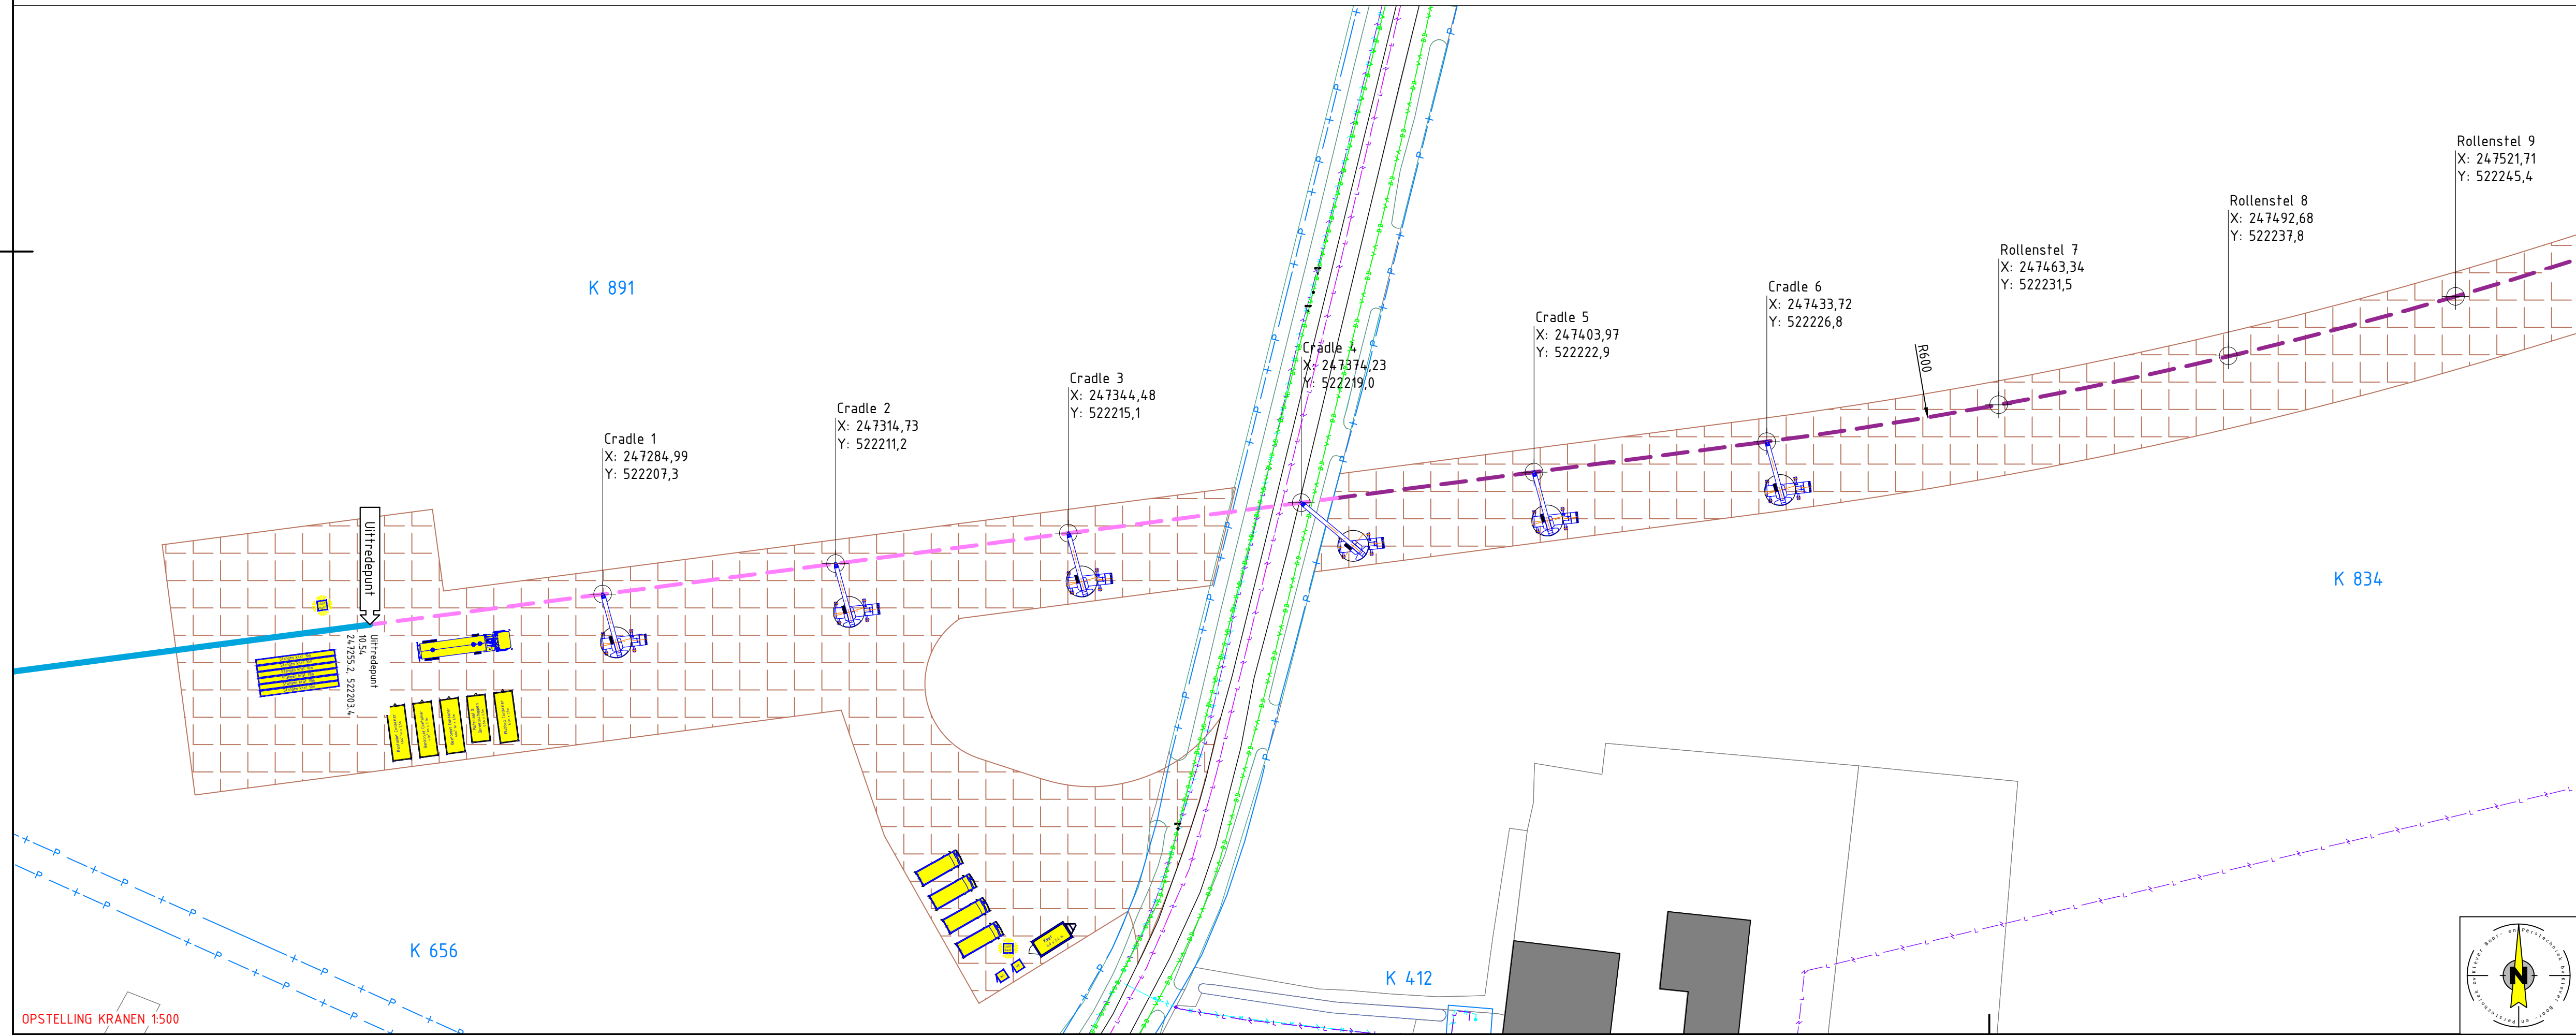
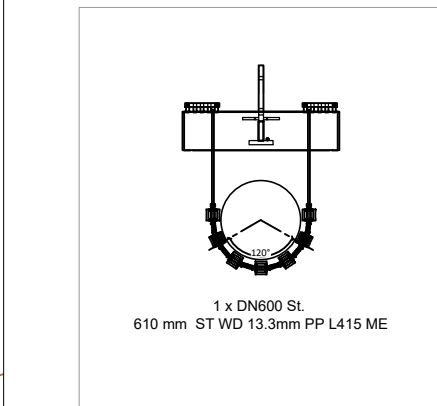


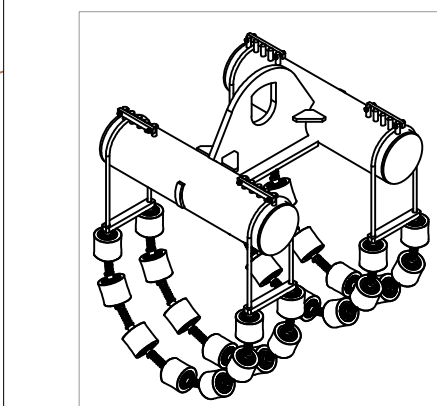


DOORSNEDE: DN600 St. IN CRADLE

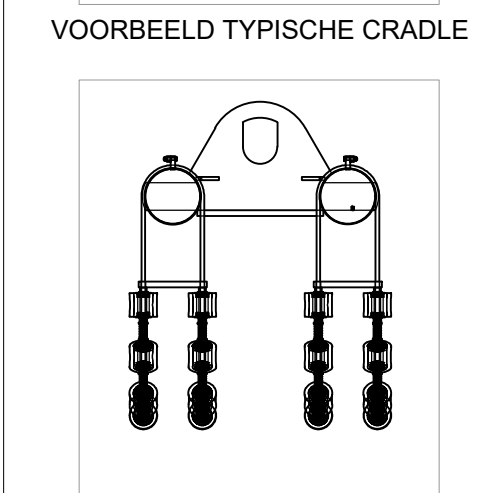

- Project gegevens:
- BIJ ITP SCHOTENPLATEAU'S TOEPASSEN OVER GASLEIDINGEN BIJ
 - ITP 10 DRAGLINESCHOTEN TOEPASSEN T.B.V. BOORRIG EN BESCHERMING GASLEIDING
 - BIJ ITP WERKWATER AANWEZIG
 - BIJ ITP EN UTP RIJPLATEN TOEPASSEN
 - BIJ ITP (TELE)KRANEN BENODIGD, AANTAL VOLGENS INTREKBOOGBEREKENING EN HUSPLAN
 - BIJ UTP ROLSTELLEN TOEPASSEN
 - UITLEGTRACÉ EN INTREKBOOG CONFORM TEKENING
- Legenda:
- Boorlijn
 - Bestaande Boring
 - Hartlijn
 - Hulp (licht) lijn
 - Uitleggen bus
 - Doortrekken bus
 - Retour leiding
 - Kabeltegen
 - Topografie
 - Werkruimte
 - Veiligheidsgebied
 - Rijplaten staal
 - Gv-beschermingsgebied
 - Waterwingebied
 - WKO Restrictie/ verbod

Ontwerp akkoord voor oplevering:	Paraaf akkoord
Uitvoerder	
Datum	

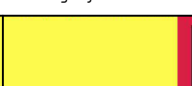Alleen tekeningen in pdf formaat die van een stempel met datum en handtekening zijn voorzien zullen bij opdracht tot uitvoering van het project in behandeling worden genomen.									
Opdrachtgever	Hynetwerk								
Opdrachtgever	VOSKUILEN								
Opdr. nr.	250388.03								
Opstelling materieel t.b.v. de invoerbocht voor een HDD t.b.v. Hynetwerk									
Kruising Loo en Spoorlijn									
Tekenlocatie: Schoonebeek									
Getekend		J. Kragting	Datum	30-03-2026					
Gecontroleerd		J. Verhoeven	Datum	01-04-2026		Formaat	A1 extended		
Inzet boor rig		200T	Meet methode	Gyro		Schaal	Zie Tek.		
Klik nr.		2600035223	Status	DEFINITIEF		Tekening nr.	250388.003- KRUISING LOO EN SPOORLIJN		
Lengte boring		0m	Vergunning	Hynetwerk					
Wijziging	A	30-03-2026	J. Kragting	T.b.v. uitvoeringsontwerp				J. Verhoeven	
Wijziging									
Wijziging									
Wijziging									

